

Skala: 1:1000

BETECKNINGAR PÅ GRUNDKARTAN

FORELLEN	Trakt-/Kvartersnamn
2:45 3	Registreringsnummer på fastighet
s:1	Registreringsnummer för samfällighet
(9)	Områdesnummer på registerenhet
—	Traktgräns
—	Fastighetsgräns
—	Stödmur
—	Staket
—	Häck
—	Väg
—	Ägoslogsgräns
⊙ ⊗	Löv- och barrträd
~	Berg i dagen
· R	Forrlämnning
—	Nivåkurvor
—	Byggnader (hela kryss = inmätt)
—	Skärmtak
—	Troppe
—	Avloppsbrunn
—	Källa
—	Lednings- och belysningsstolpe
—	Strandlinje
+	Koordinatkräns

PLANBESTÄMMELSER

Följande gäller inom områden med nedanstående beteckningar. Endast angiven användning och utformning är tillåten. Där beteckning saknas gäller bestämmelsen inom hela planområdet.

GRÄNSBETECKNINGAR

Planområdesgräns

ADMINISTRATIVA BESTÄMMELSER

Genomförandetid. 4 kap 21 §

Genomförandetiden är 0 år

Fastighetsindelning. 4 kap 18 § 1

Del av tomtindelning akt 1481K-3062 laga kraftvunnen 1953-07-24 upphävs

Information


Upphävande av tomtindelning är en ändring av detaljplan SPL3005. Planbestämmelser för detaljplan akt 14-MÖL-3005 gäller i övrigt tills dess den upphävs eller ändras.

Höjdsystem: RH 2000

PBL2010:900


Koordinatsystem: SWEREF 99 12 00

- Till planen hör:
- Planprogram
 - Samrådsredogörelse program
 - Planbeskrivning
 - Miljökonsekvensbeskrivning
 - Fastighetsförteckning
 - Samrådsredogörelse
 - Granskningsutlåtande
 - Gestaltungsprogram
 - Kvalitetsprogram
 - Illustration

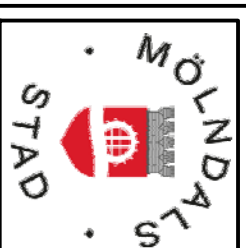

Ändring av detaljplan 14-MÖL-3005 Färgaren 33, 34 och 35

Kommun: Mölndals Stad	Län: Västra Götalands län	Bestuvsdatum	Instans
Planskede: Antagandehandling		Planupptåg	
Upprättad av: Stadsbyggnadsförvaltningen		2017-03-29	KS
Upprättad: 2017-09-15	Reviderad: 2017-11-16	Samråd	KS
		2017-03-29	KS
		Granskning	
		Antagande	
		2018-02-21	KF
		Laga kraft	
		2018-03-21	KF
Lisa Östman Planchef	Jonas Häggson Planarkitekt	1481K-P2018/2	

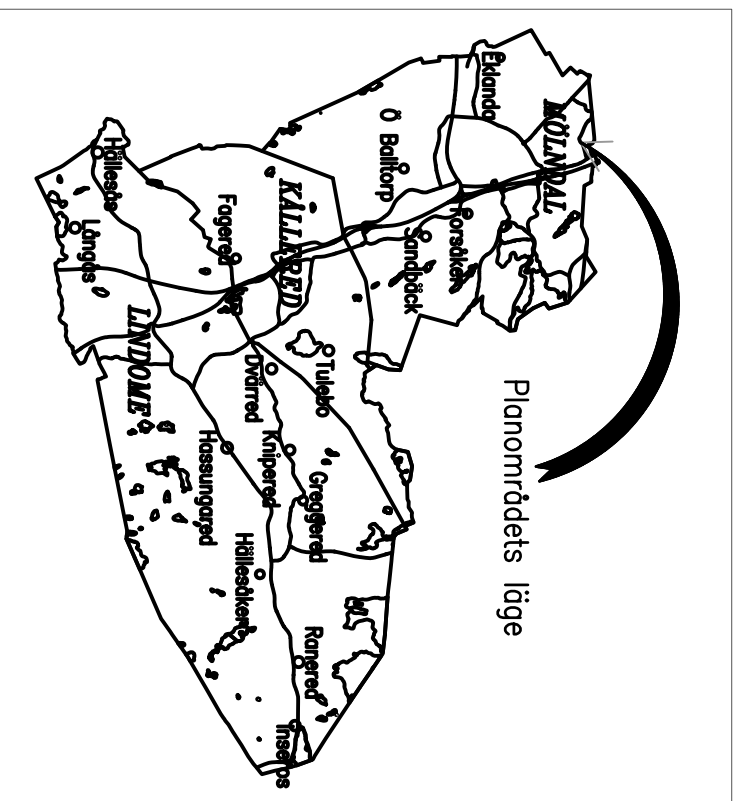

Planområdets läge

Original kartstorlek: A3L



1481K-P2018/2