


Bilaga 4



FÖRKLARINGAR

- Cykelbana
- Gångbana
- Cykelparkering
- Bef. räckre, Mölndals bro
- Konstruktionsgräns, Mölndals bro, efter konstruktionsutbyggnad

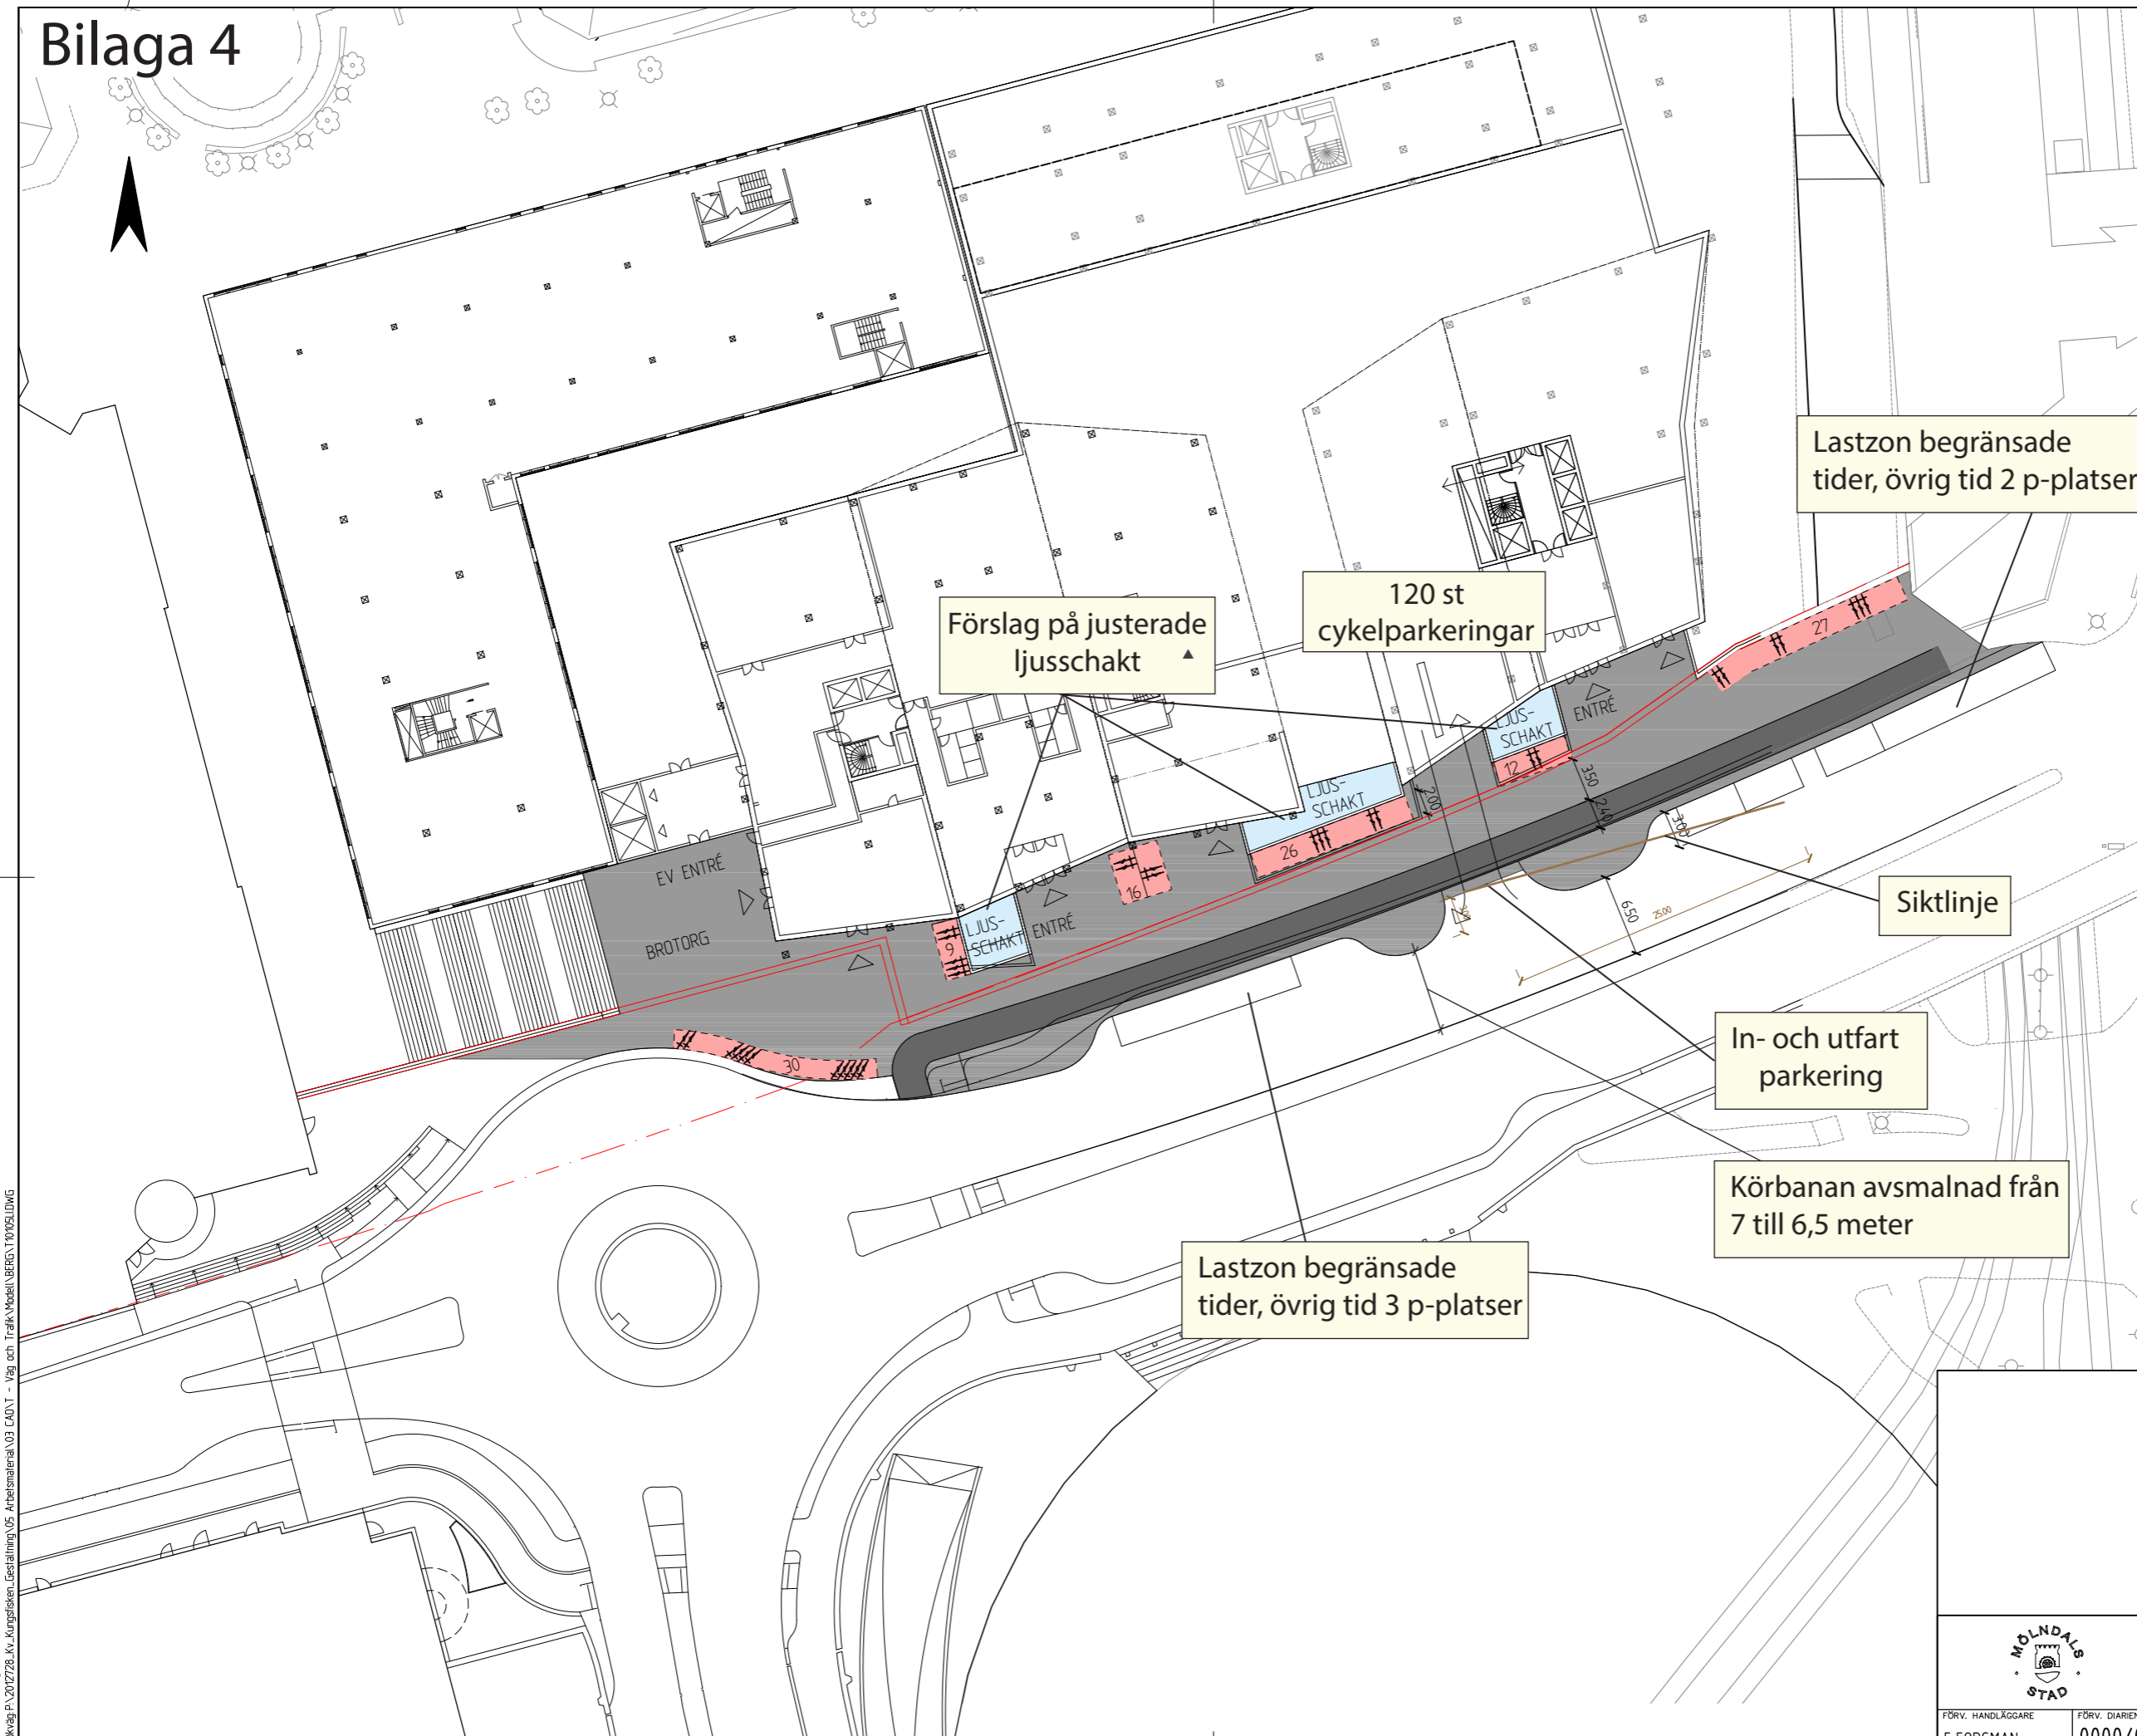

Lastzon begränsade tider, övrig tid 2 p-platser

120 st cykelparkeringar

Förslag på justerade ljusschakt

Siktlinje

In- och utfart parkering

Körbanan avsmalnad från 7 till 6,5 meter

Lastzon begränsade tider, övrig tid 3 p-platser

BET	ANT	ÄNDRINGEN AVSER	DATUM	SIGN
-----	-----	-----------------	-------	------

GRANSKNINGSHANDLING
Kv. Kungsfisken

ATKINS Atkins Sverige AB
Hvivfältsgatan 15
411 20 GÖTEBORG
Tel: 031-7619500
Fax: 031-7619501
www.atkinsglobal.com

UPPDRAG NR 2012712	HANDLÄGGARE E BERGMAN
DATUM 2018-03-02	UPPDRAGSANSVARIG U BREDBY



Trafikförslag
Plan 2, alt 1

FÖRV. HANDLÄGGARE F FORSMAN	FÖRV. DIARIENR 0000/00	FORMAT A1	SKALA 1:250	RITNINGNUMMER 1802	BET
--------------------------------	---------------------------	--------------	----------------	-----------------------	-----

Plottad: 2018-03-02 12:42:51
 Plottad av: Bergman, Erikis
 Sökväg: P:\2017728_Kv_Kungsfisken_Gestaltning\05_Arbejtmaterial\03_CAD\T - Väg och Trafik\Modell\BERGMAN\Trafik\DWG