


Bilaga 5



FÖRKLARINGAR

- Cykelbana
- Gångbana
- Cykelparkering
- Bef. räckre, Mölndals bro
- Konstruktionsgräns, Mölndals bro, efter konstruktionsutbyggnad

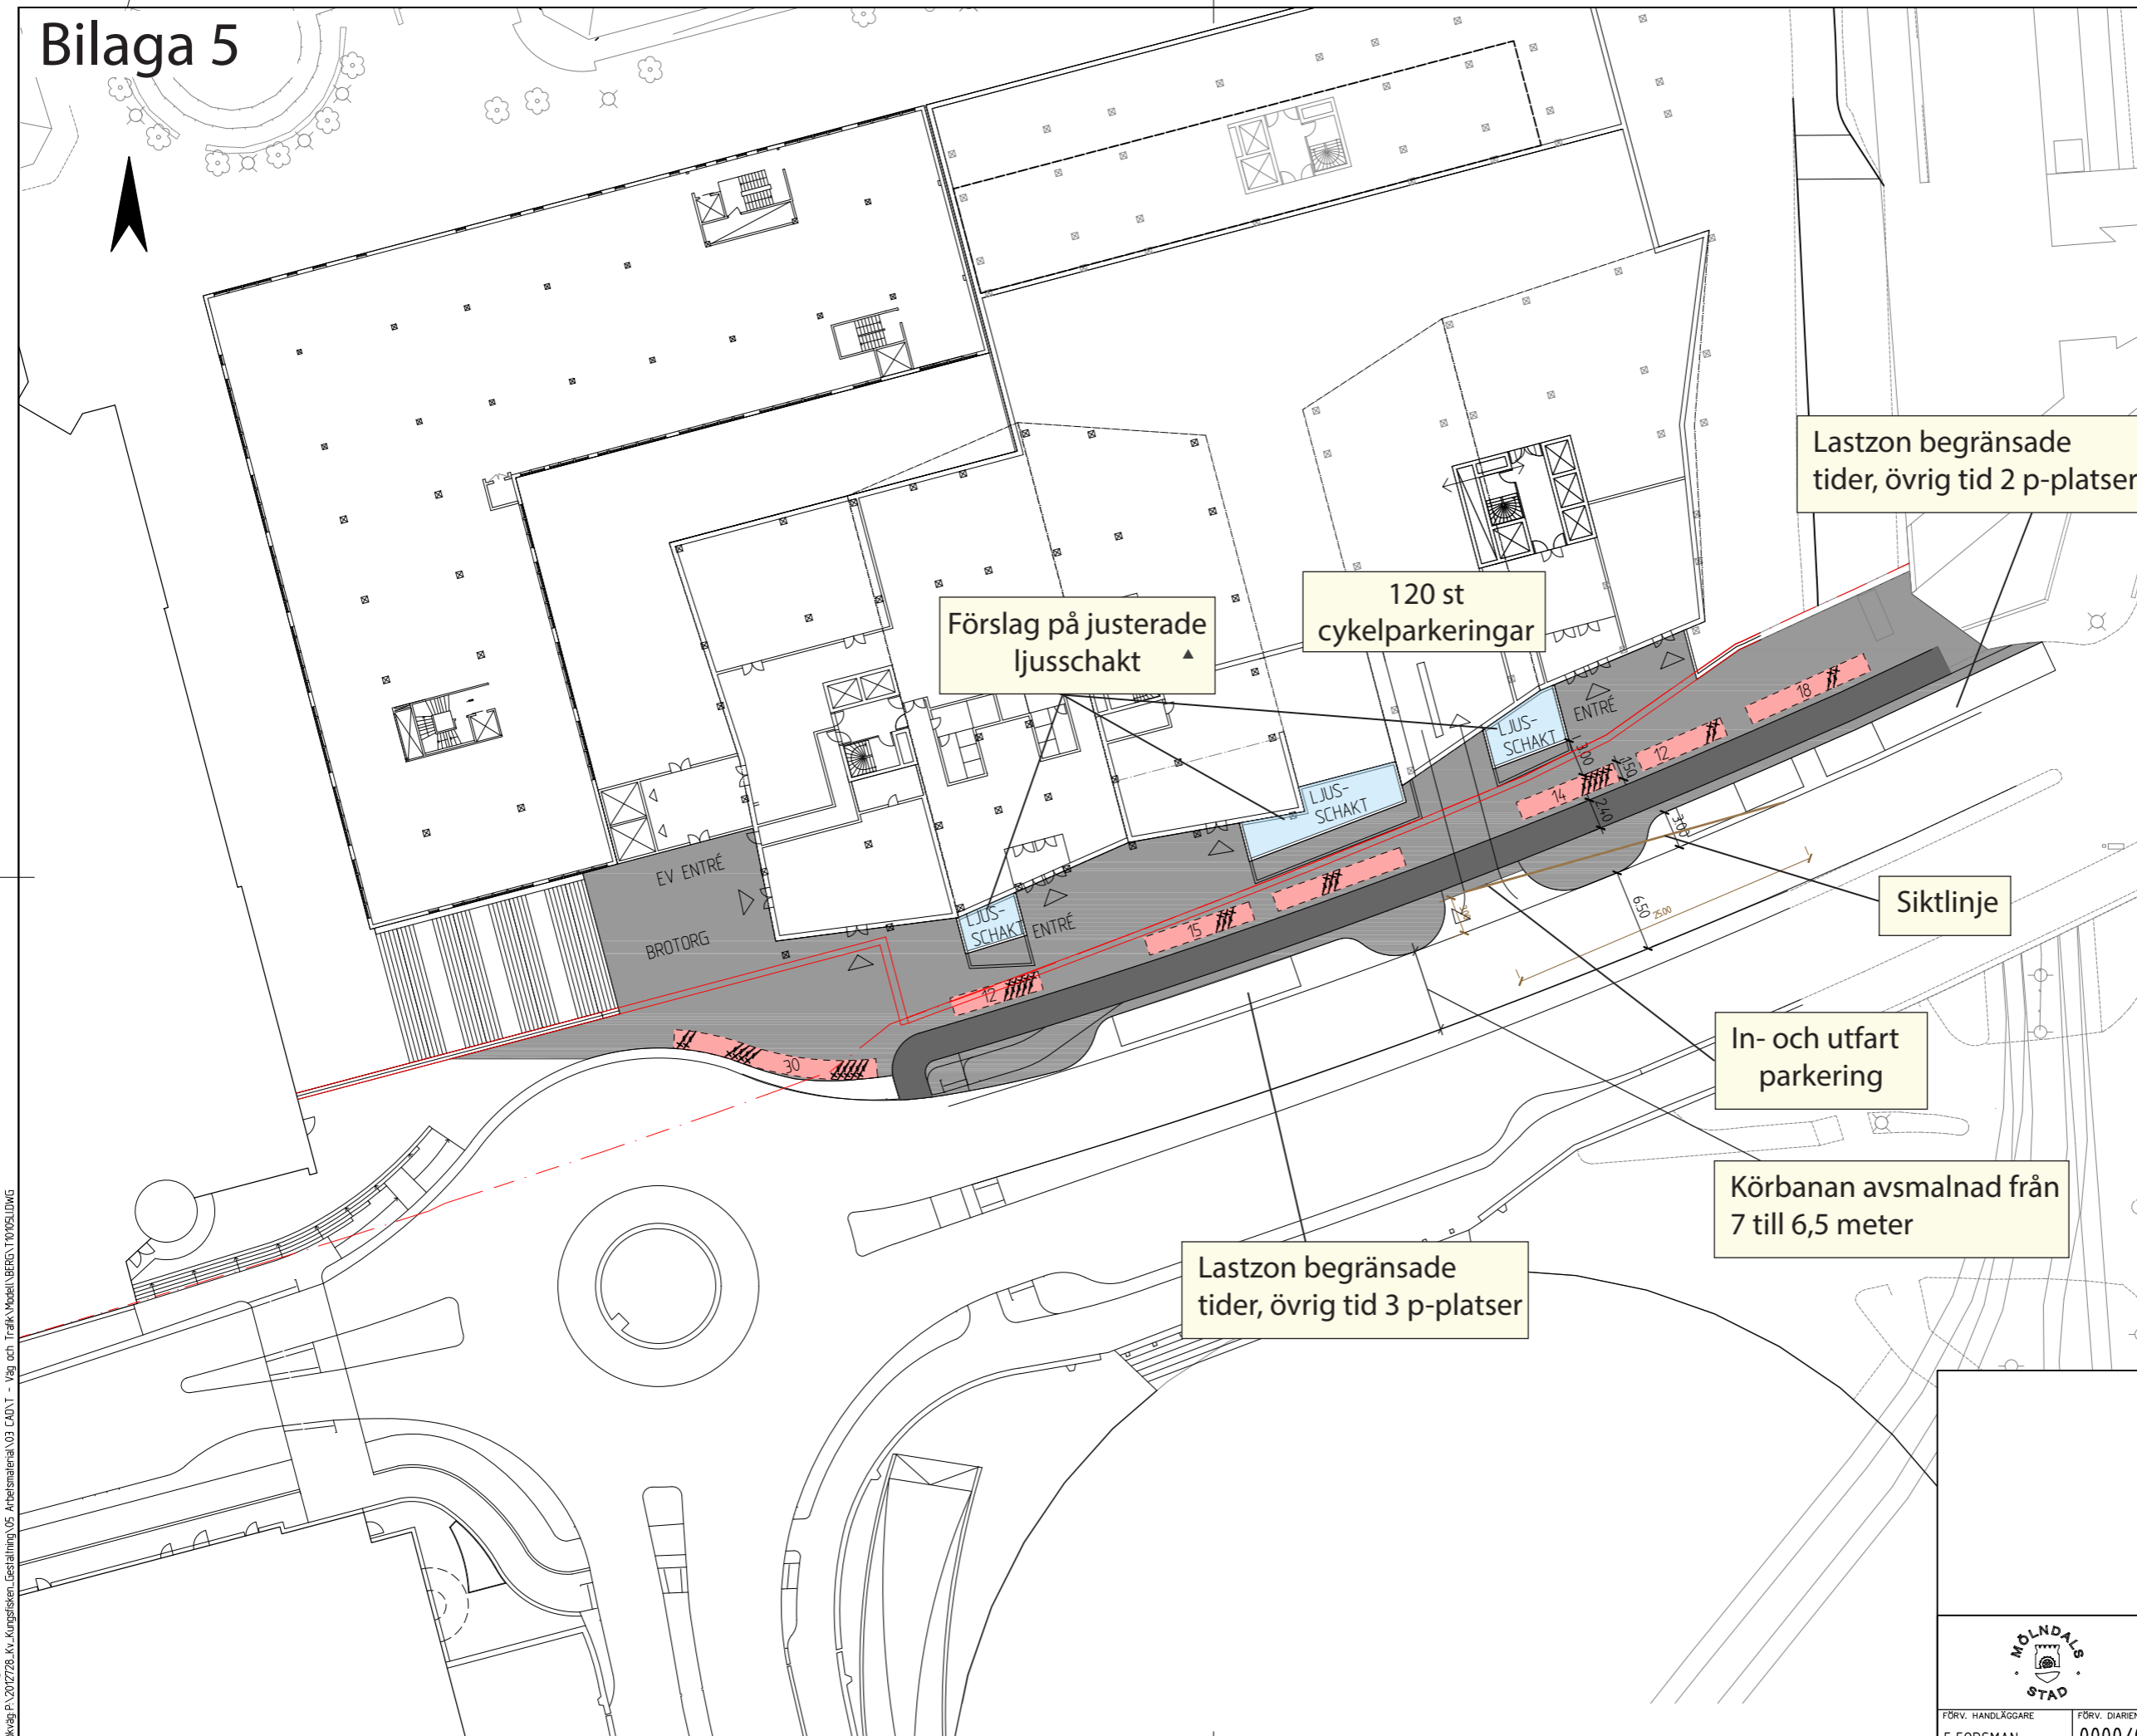

Lastzon begränsade tider, övrig tid 2 p-platser

120 st cykelparkeringar

Förslag på justerade ljusschakt

Siktlinje

In- och utfart parkering

Körbanan avsmalnad från 7 till 6,5 meter

Lastzon begränsade tider, övrig tid 3 p-platser

| BET | ANT | ÄNDRINGEN AVSER | DATUM | SIGN |
|-----|-----|-----------------|-------|------|
| | | | | |

GRANSKNINGSHANDLING
Kv. Kungsfisken

ATKINS Atkins Sverige AB
Hvivfältsgatan 15
411 20 GÖTEBORG
Tel: 031-7619500
Fax: 031-7619501
www.atkinsglobal.com

| | |
|-----------------------|------------------------------|
| UPPDRAG NR 2012712 | HANDLÄGGARE E BERGMAN |
| DATUM 2018-03-02 | UPPDRAGSANSVARIG U BREDBY |



Trafikförslag
Plan 2, alt 2

| | | | | | |
|--------------------------------|---------------------------|--------------|----------------|-----------------------|-----|
| FÖRV. HANDLÄGGARE F FORSMAN | FÖRV. DIARIENR 0000/00 | FORMAT A1 | SKALA 1:250 | RITNINGNUMMER 1803 | BET |
|--------------------------------|---------------------------|--------------|----------------|-----------------------|-----|

Plottad: 2018-03-02 15:56:49
 Plottad av: Bergman, Erik
 Sökväg: P:\201728_Kv_Kungsfisken_Gestaltning\05_Arbejtmaterial\03_CAD\T - Väg och Trafik\Modell\BERGMAN\Trafik\DWG