







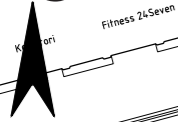


Bilaga 3

 

FÖRKLARINGAR

-  Kantstöd
-  Staket
-  Gångfartsområde
-  Körbana
-  Gångbana
-  Cykelparkering

 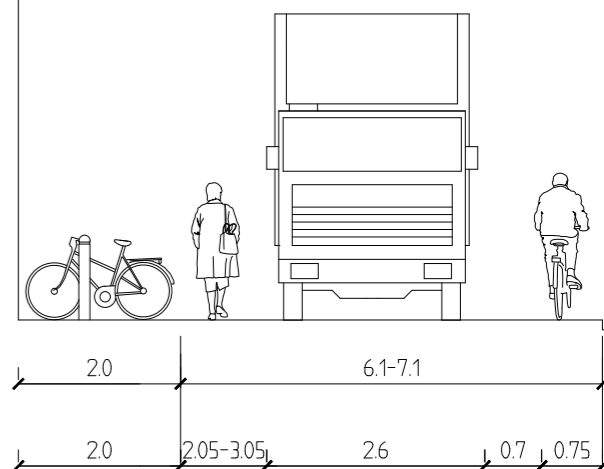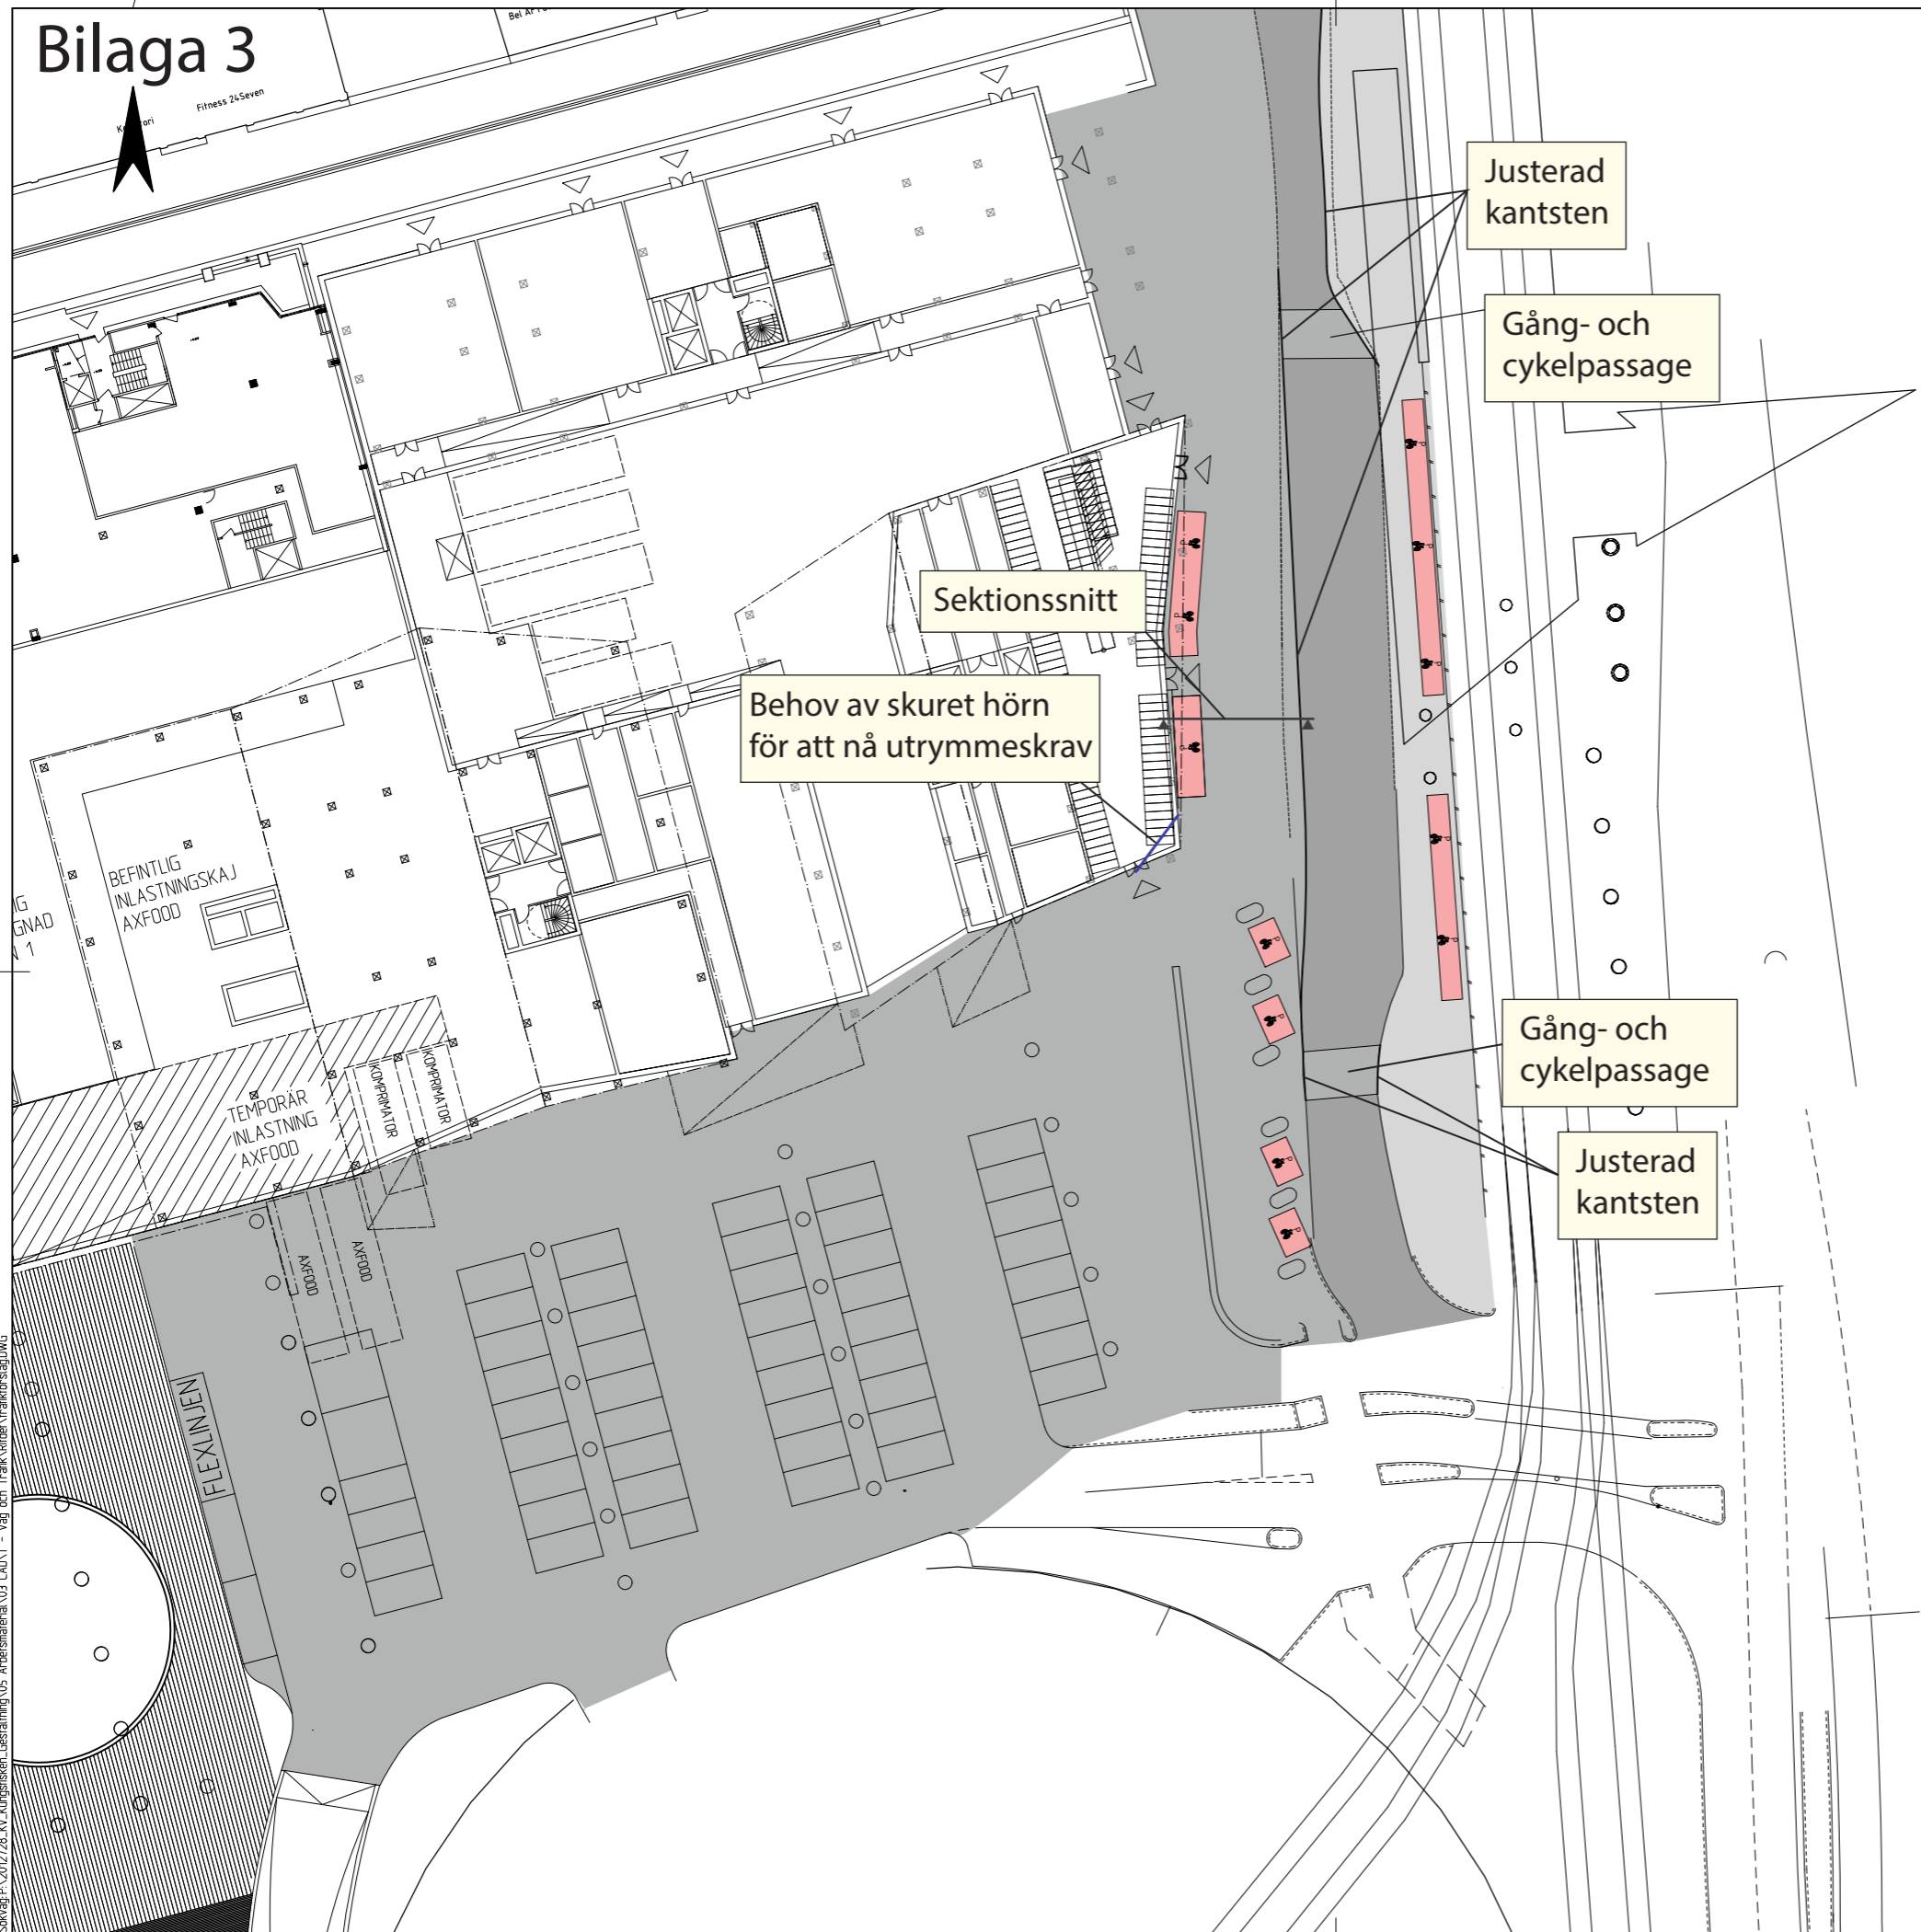

Principsektion, gångfartsområdet

Plottad: 03/02/18, 12:51:51
 Plottad av: Bergman, Emilia
 Sökord: P: 201728, Kv. Kungsfisken, Geotätning 05, Arbetematerial 03 CADT - Väg och Trafik, Ritad Trafikförslag.DWG

BET	ANT	ÄNDRINGEN AVSER	DATUM	SIGN
GRANSKNINGSHANDLING				
Kv. Kungsfisken				
ATKINS <small>Atkins Sverige AB Hvitefältsgatan 15 411 20 GÖTEBORG Tel: 031-7619500 Fax: 031-7619501 www.atkinsglobal.com</small>				
UPPDRAG NR 2012712		HANDLÄGGARE E BERGMAN		
DATUM 2017-12-14		UPPDRAGSANSVARIG U BREDBY		



Trafikförslag

FÖRV. HANDLÄGGARE	FÖRV. DIARIENR	FORMAT	SKALA	RITNINGNUMMER	BET
F FORSMAN	0000/00	A1	1:250	1801	