


FÖRKLARING:

— INNANFÖR ORANGE LINJE ANSVARAR ODLINGSFÖRENINGEN FÖR SKÖTSEL.

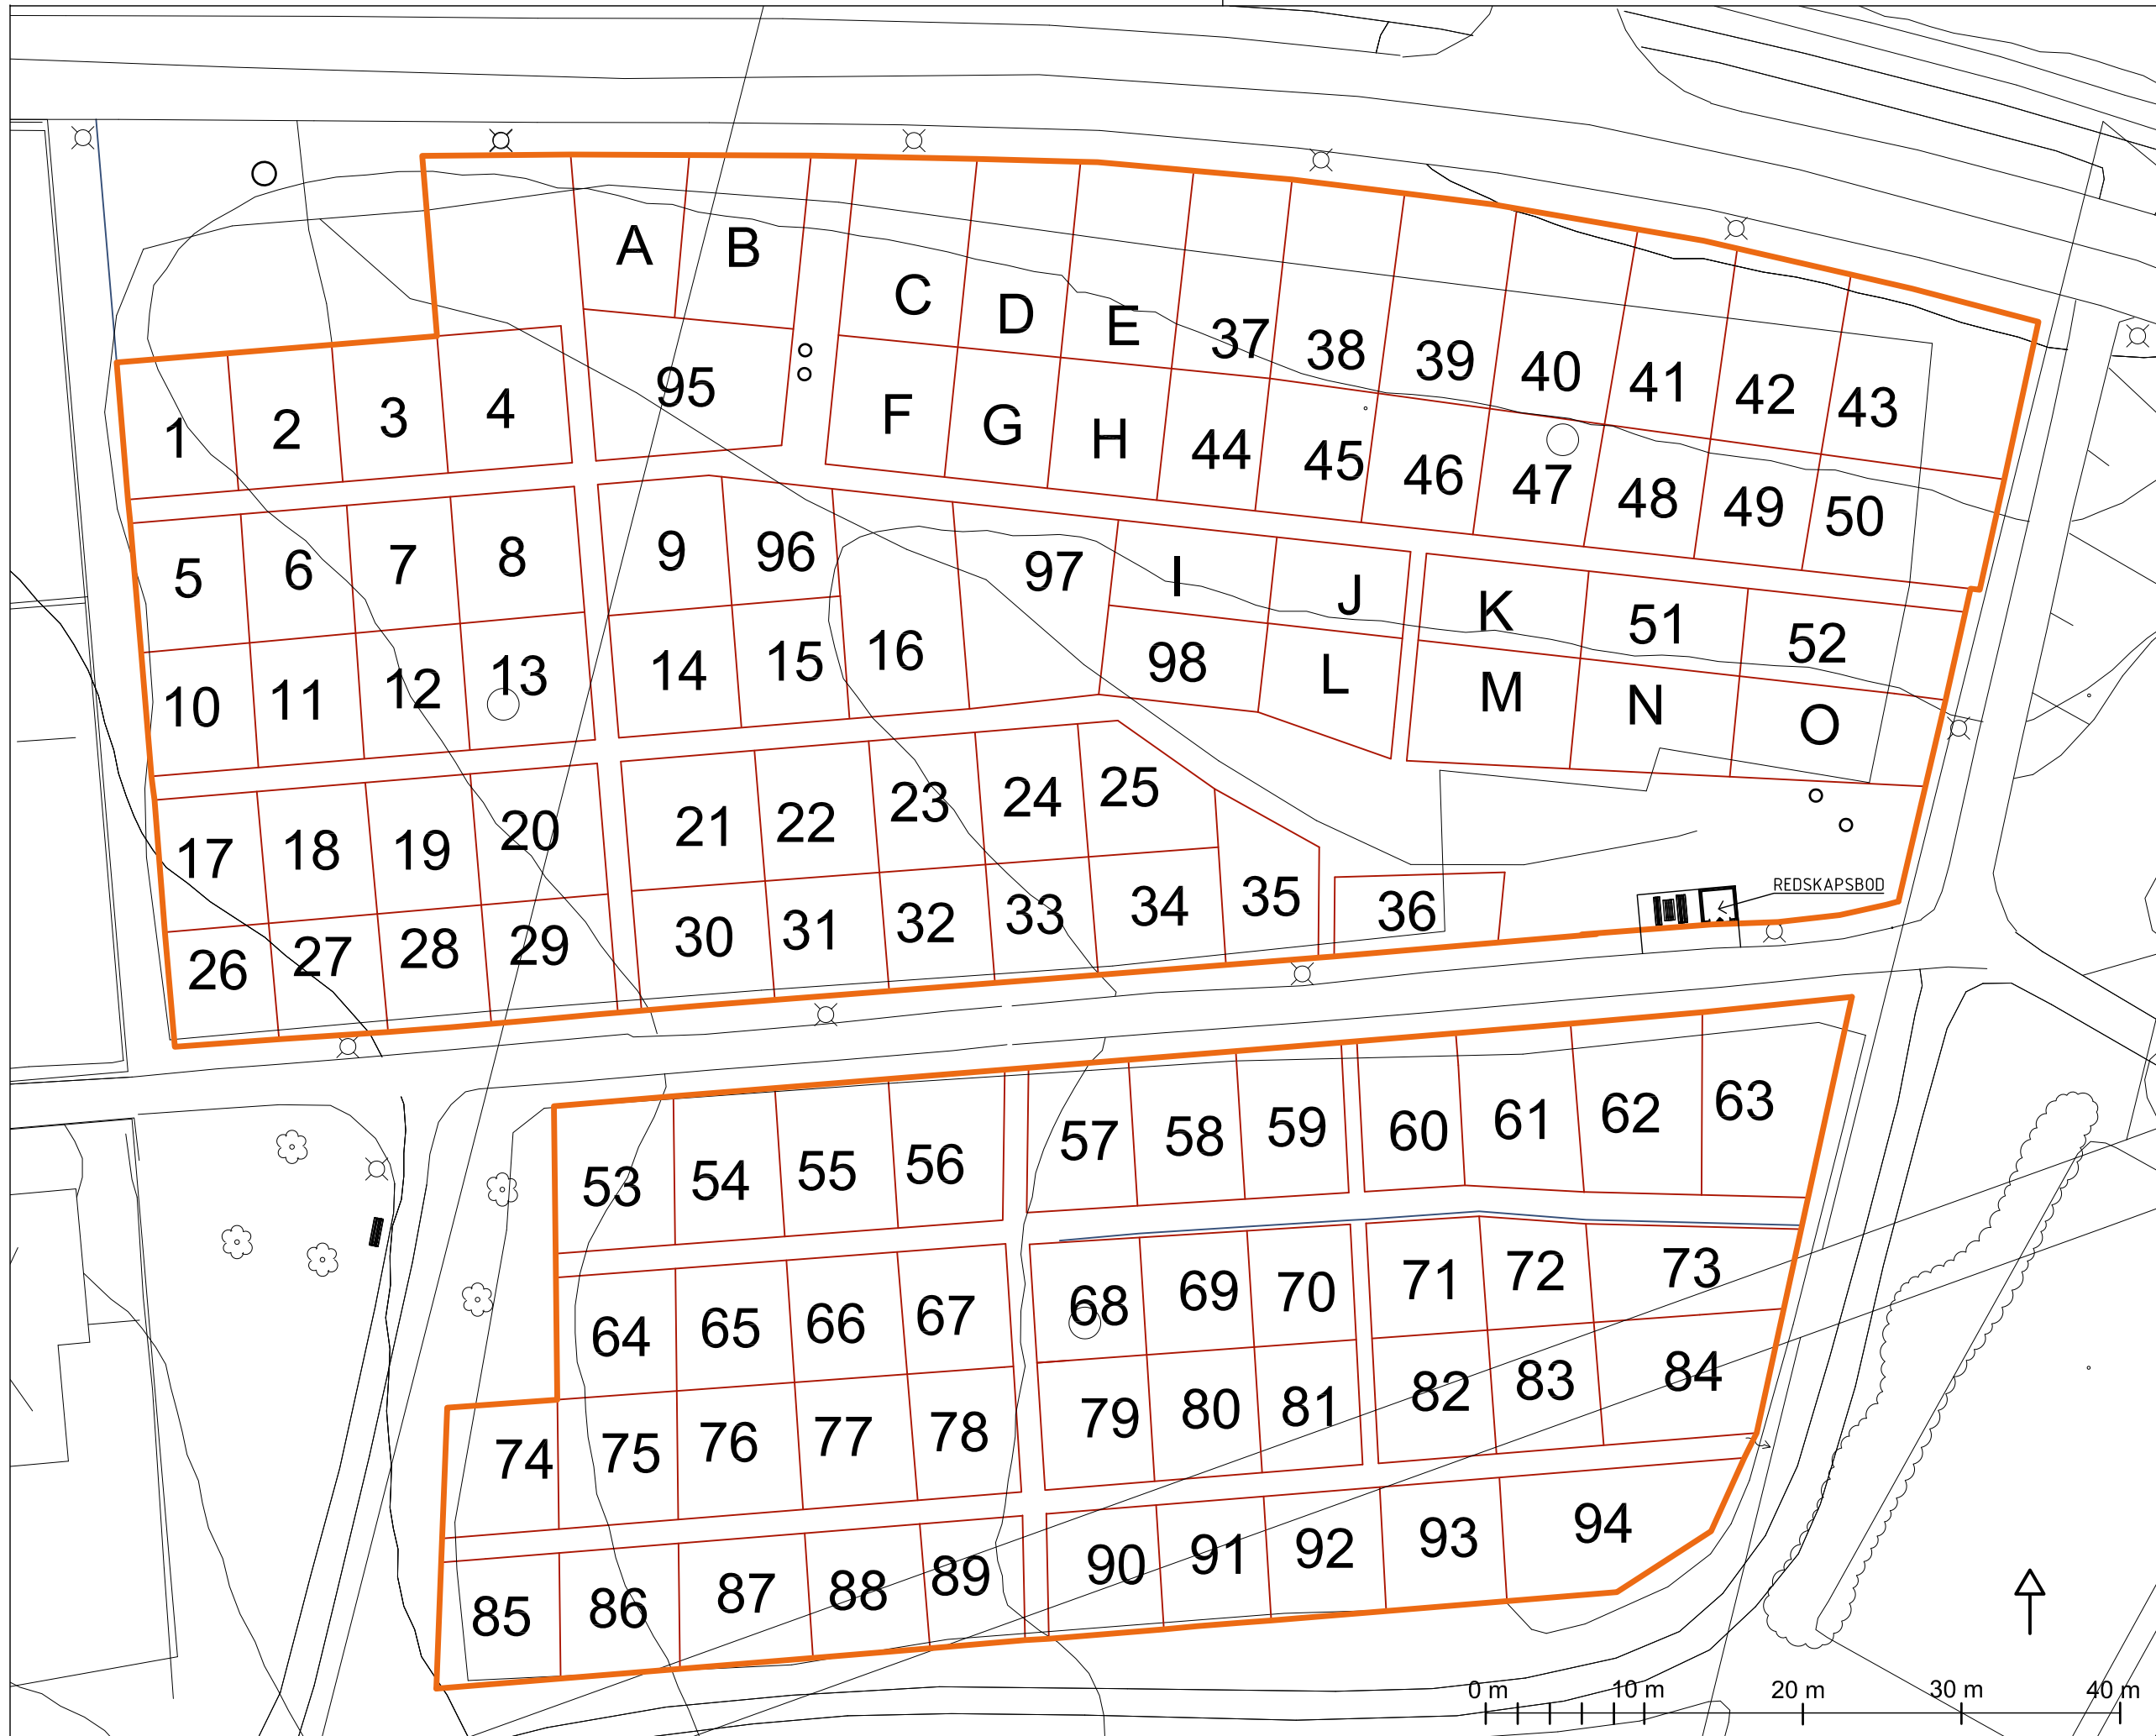

BET.	ANT.	ÄNDRINGEN AVSER	SIGL.	DATUM
ARBETSMATERIAL				
		Tekniska förvaltningen 431 82 Mölnådal Telefon 031-315 10 00 tekniska@molndal.se		
PROJETERAD	RTAD	GRANSKAD		
MÖLNÅDAL 22-05-23	ANSVARIG Urban Rickardsson			
AXGATANS ODLING				
LOTTGRÄNSER				
SKALA 1:400 (A3)	REFININGSNUMMER			BET.