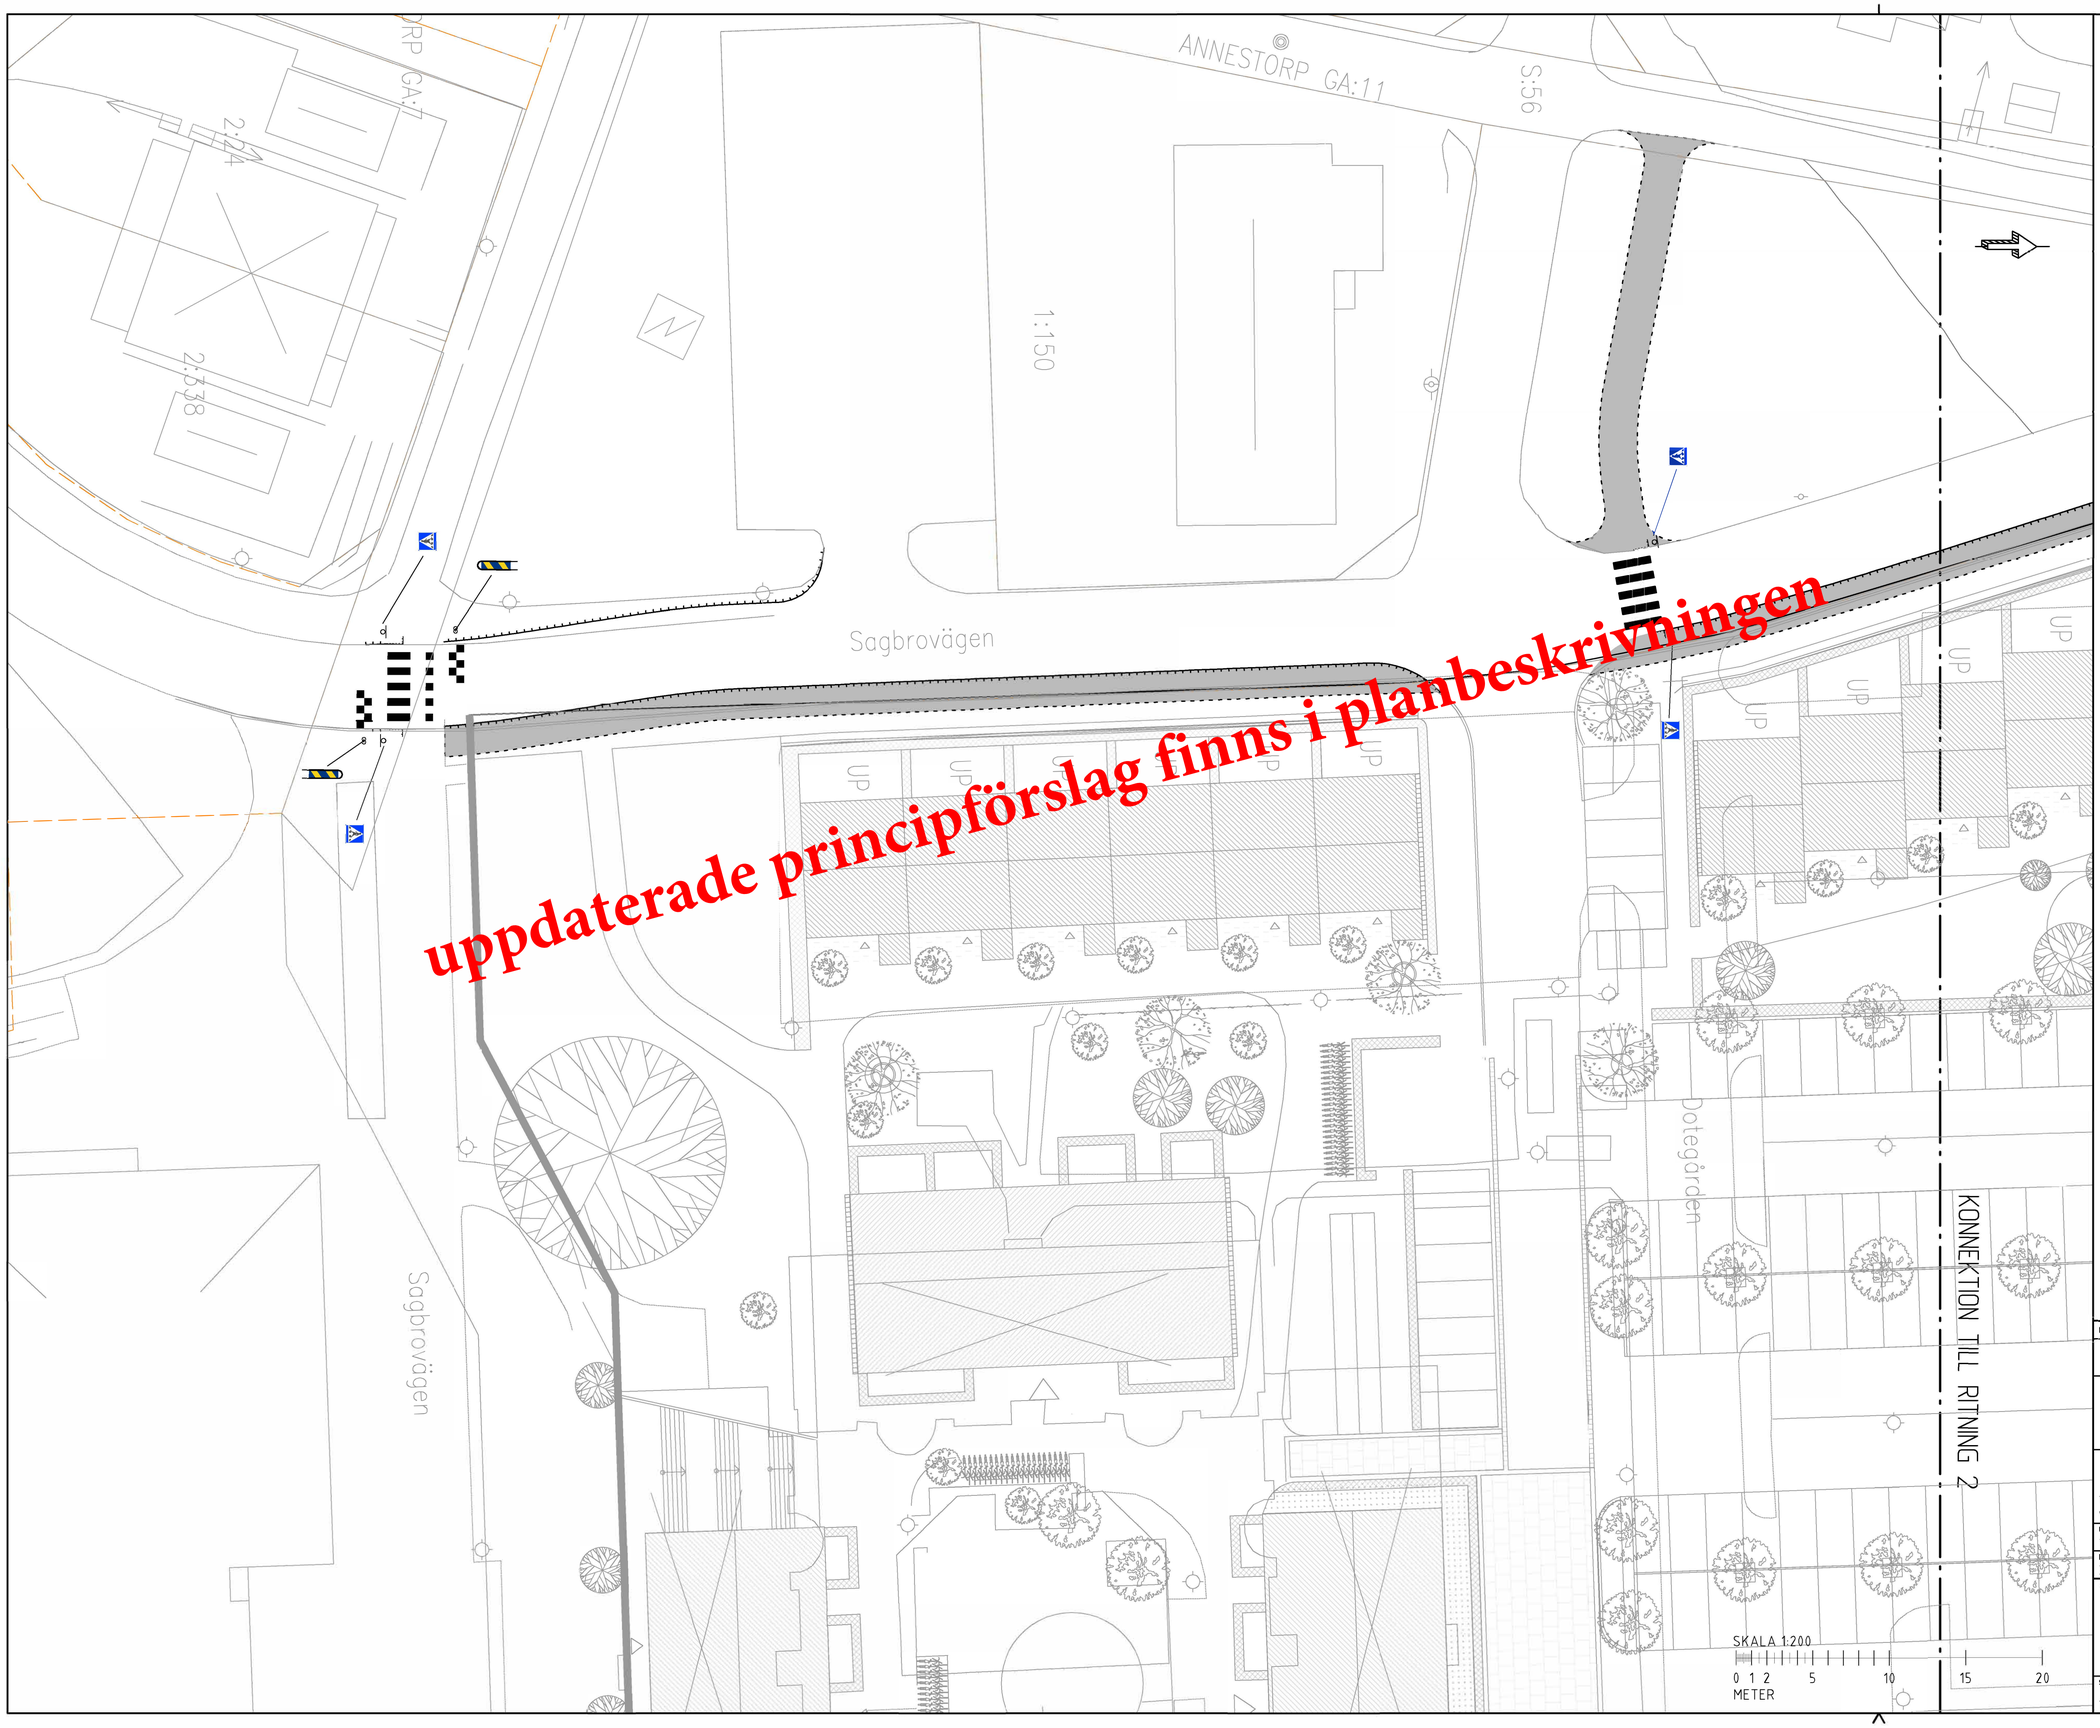

uppdaterade principförslag finns i planbeskrivningen

KOORDINATSYSTEM

PLAN: SWEREF 99 12 00
HÖJD: RH 2000

TECKENFÖRKLARING

- KONNEKTIONSLINJE
- GRUNDKARTA
- FASTIGHETSGRÄNS
- UTFORMNING ENLIGT PLANFÖRSLAG
- BYGGNADER ENLIGT PLANFÖRSLAG

NYTT

- KANTSTÖD 4 CM
- KANTSTÖD 12 CM
- GÅNG- OCH CYKELBANA
- PLANTERINGSYTA/GRÖNYTA
- VÄGMARKERING
- STOLPE
- SKYLT

BET	ÄNDRINGEN AVSER	DATUM	SIGN

ANNESTORP

wsp

TEL:
www.wsp.com

UPPDRAG NR	RITAD/KONSTRUERAD AV	HANDLÄGGARE
10319040	S THOMASSON	A.H
DATUM	ANSVARIG	
2022-05-25	A HÖRNQUIST	

TRAFIKFÖRSLAG

SKALA	NUMMER	BET
1:200	1	

FIL: \\corp.pbwan.net\SE\Projects\705\10319040 - Trafik- och parkeringsutredning Annestorp 2kvk-LADVI\Skiss\Utformning_200.dwg PLOTTAD: 2022-5-25 14:15:30 AV ANVÄNDARE: SELI23837