


Balltorp

Karta

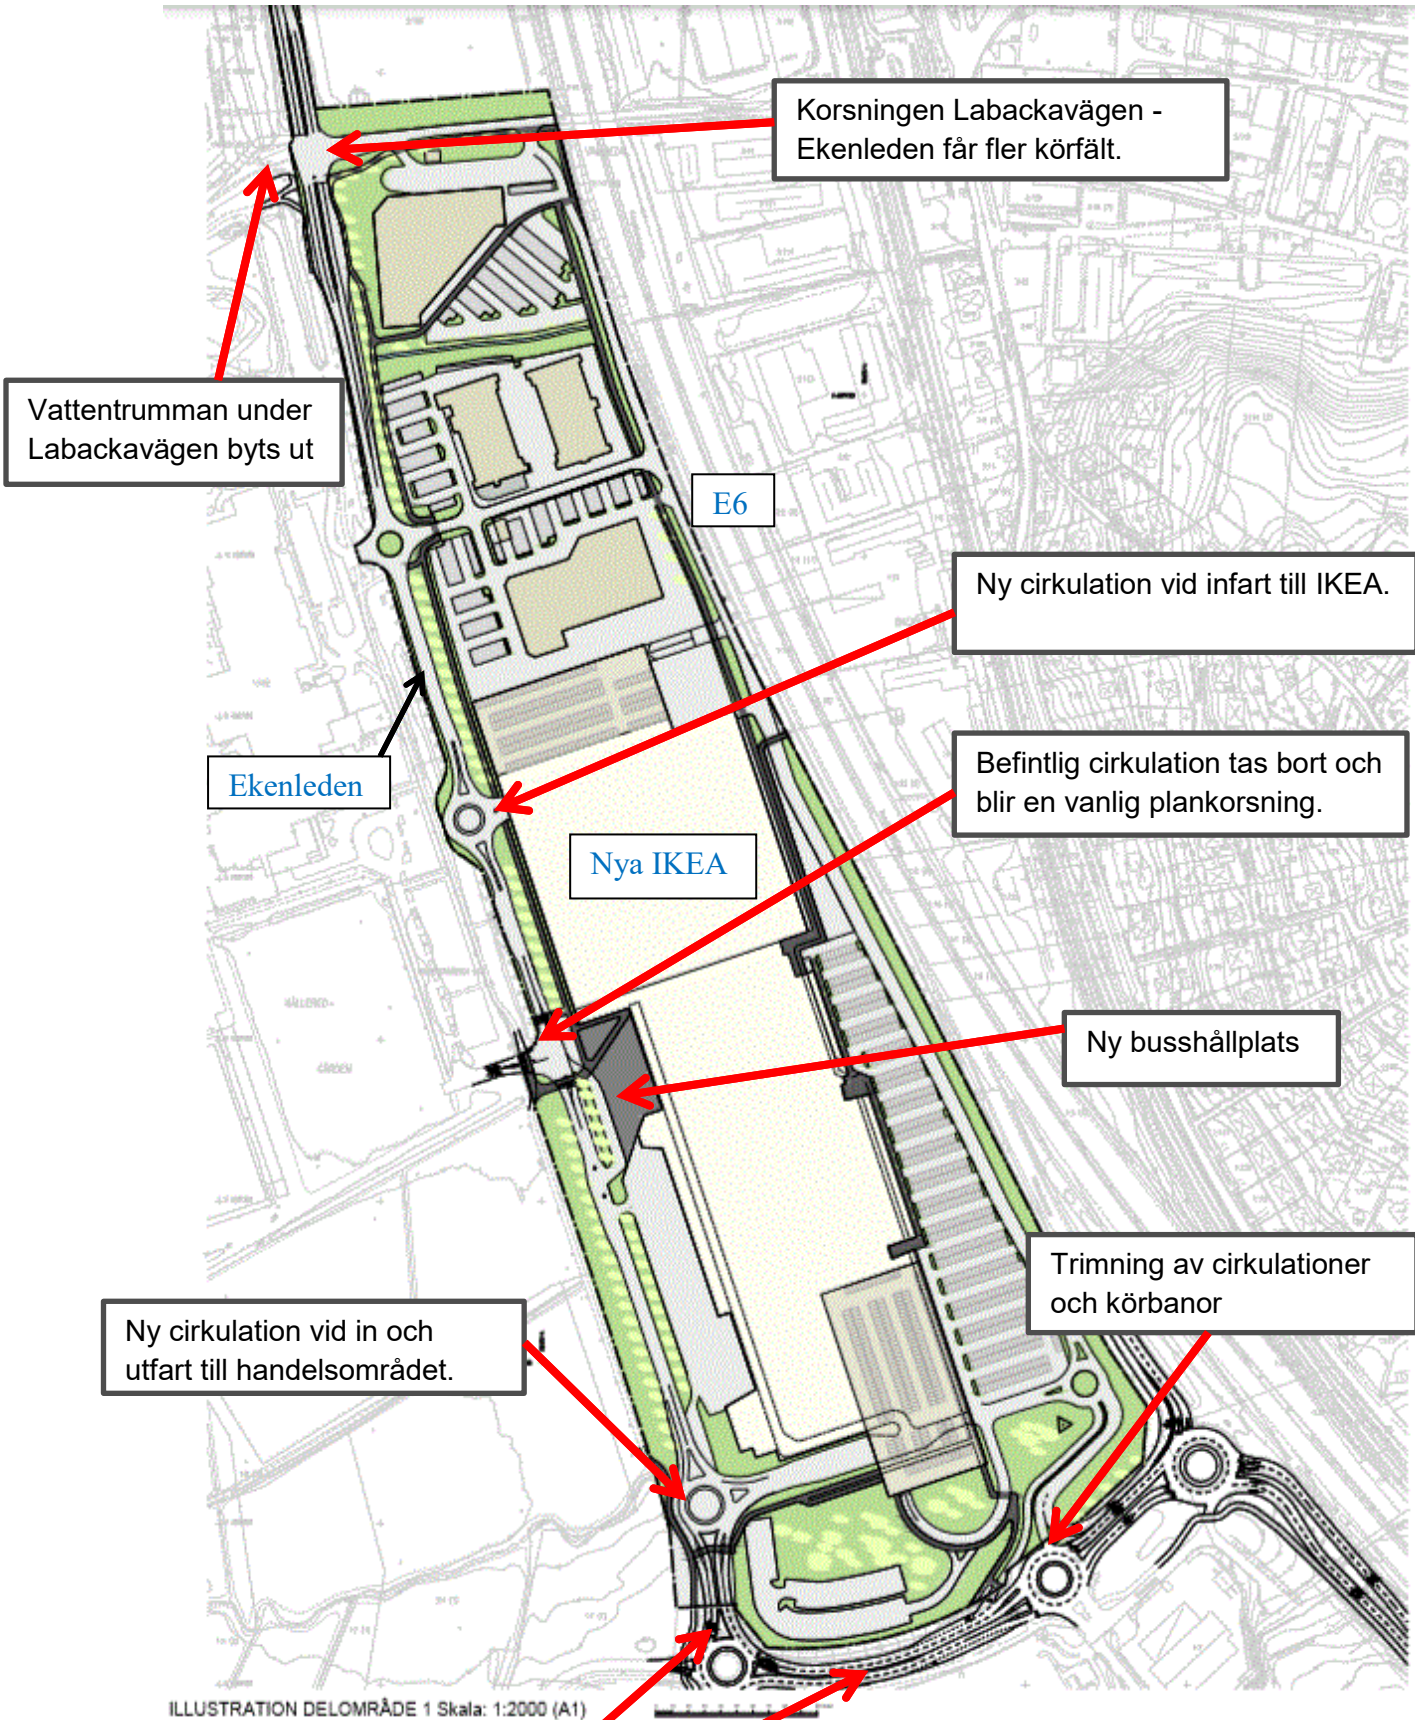

Korsningen Labackavägen - Ekenleden får fler körfält.

Vattentrumman under Labackavägen byts ut

E6

Ny cirkulation vid infart till IKEA.

Ekenleden

Befintlig cirkulation tas bort och blir en vanlig plankorsning.

Nya IKEA

Ny busshållplats

Ny cirkulation vid in och utfart till handelsområdet.

Trimning av cirkulationer och körbanor

ILLUSTRATION DELOMRÅDE 1 Skala: 1:2000 (A1)

Cirkulationen och vägen får fler körfält