




BETECKNINGAR PÅ GRUNDKARTAN

FORELLEN Trakt-/Kvartersnamn

- 2:145 3 Registernummer på fastighet
- s:1 Registernummer för samfällighet
- ga:1 Gemensamhetsanläggning
- (5) Nummer på område

- Traktgräns
- Fastighetsgräns
- Slänt
- Stengårdsgård
- Stödmur
- Staket
- Häck
- Väg
- Järnväg
- Dike
- Ägoslogsgräns
- Löv- och barrträd
- \* Löv- och barrskog
- \* Åker Kärr
- ~ Berg i dagen Fornlämning
- 26 Nivåkurvor
- ⊠ Byggnader (hela kryss = inmätt)
- ⊠ Skärmtak Trappa
- ⊠ Transformator
- Avloppsbrunn Källa
- Lednings- och belysningsstolpe
- ⊠ Högspänningsledning
- + 25,50 Koordinatkryss Avvägd höjd

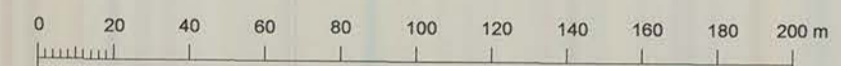

Skala: 1:2000

<p><b>Möndals stad</b></p> <p>Grundkarta till detaljplan för <b>KÄLLERED KÖPSTAD, del 2</b></p> <p>Upprättad av Stadsbyggnadsförvaltningen 2016-03-08</p> <p><i>Peter Holmström</i> Peter Holmström Stadsingenjör</p>	<p>fastighetsindelning</p> <p><i>Lars Bosson</i> Lars Bosson förrättningslantmätare</p>
	<p>plan- och höjdbild</p> <p><i>Klas Rosenkvist</i> Klas Rosenkvist lantmätarenjör</p>

Utdrag och komplettering av primärkartan - Sveref99 12.00 koordinater och RH2000 höjder, Måtklass II