



BETEKNINGAR PÅ GRUNDKARTAN

FORSÅKER Trakt-/Kvartersnamn


- 2:145 3 Registreringsnummer på fastighet
- S:1 Registreringsnummer för samfällighet
- GA:1 Gemensamhetsanläggning
- (5) Områdesnummer på registerenhet
- Trakt-/Kvarterstraktränns
- Fastighetsgränns
- Rättighetsgränns

1481K-2012/26.1 Rättighetsbeteckning

- Slätt
- Stengårdsgränd
- Stödmur
- Staket
- Häck
- Väg
- Järn- och spårväg

- Dike
- Ägostagsgränns
- Lövlräd Barrträd
- Berg i dagen Fornlämning
- Nivåkurvor
- Byggnader (hela kryss = inmätt)
- Skärmtak
- Kyrka Kyrkogård

- Transformator
- Lednings- och belysningsstolpe
- Strandlinje
- Rücke
- Koordinatkruss

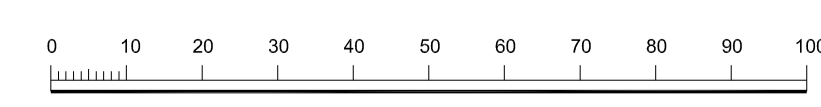

Skala: 1:1000



Grundkarta till detalplan för Forsåker, östra delen

Upprättad av Stadsbyggnadsförvaltningen 2023-01-18

Björn Marklund
tf. stadsingenjör

Utdrag och komplettering av primärkartan - SWEREF99 12 00 koordinater och R92000 höjder. M:Mass II. Format: A0-S.

fastighetsindelning

Fredrik Wenmström
förordningsplaneringsare

plan- och höjdbild

Mikaela Toftahag
kartingenjör