
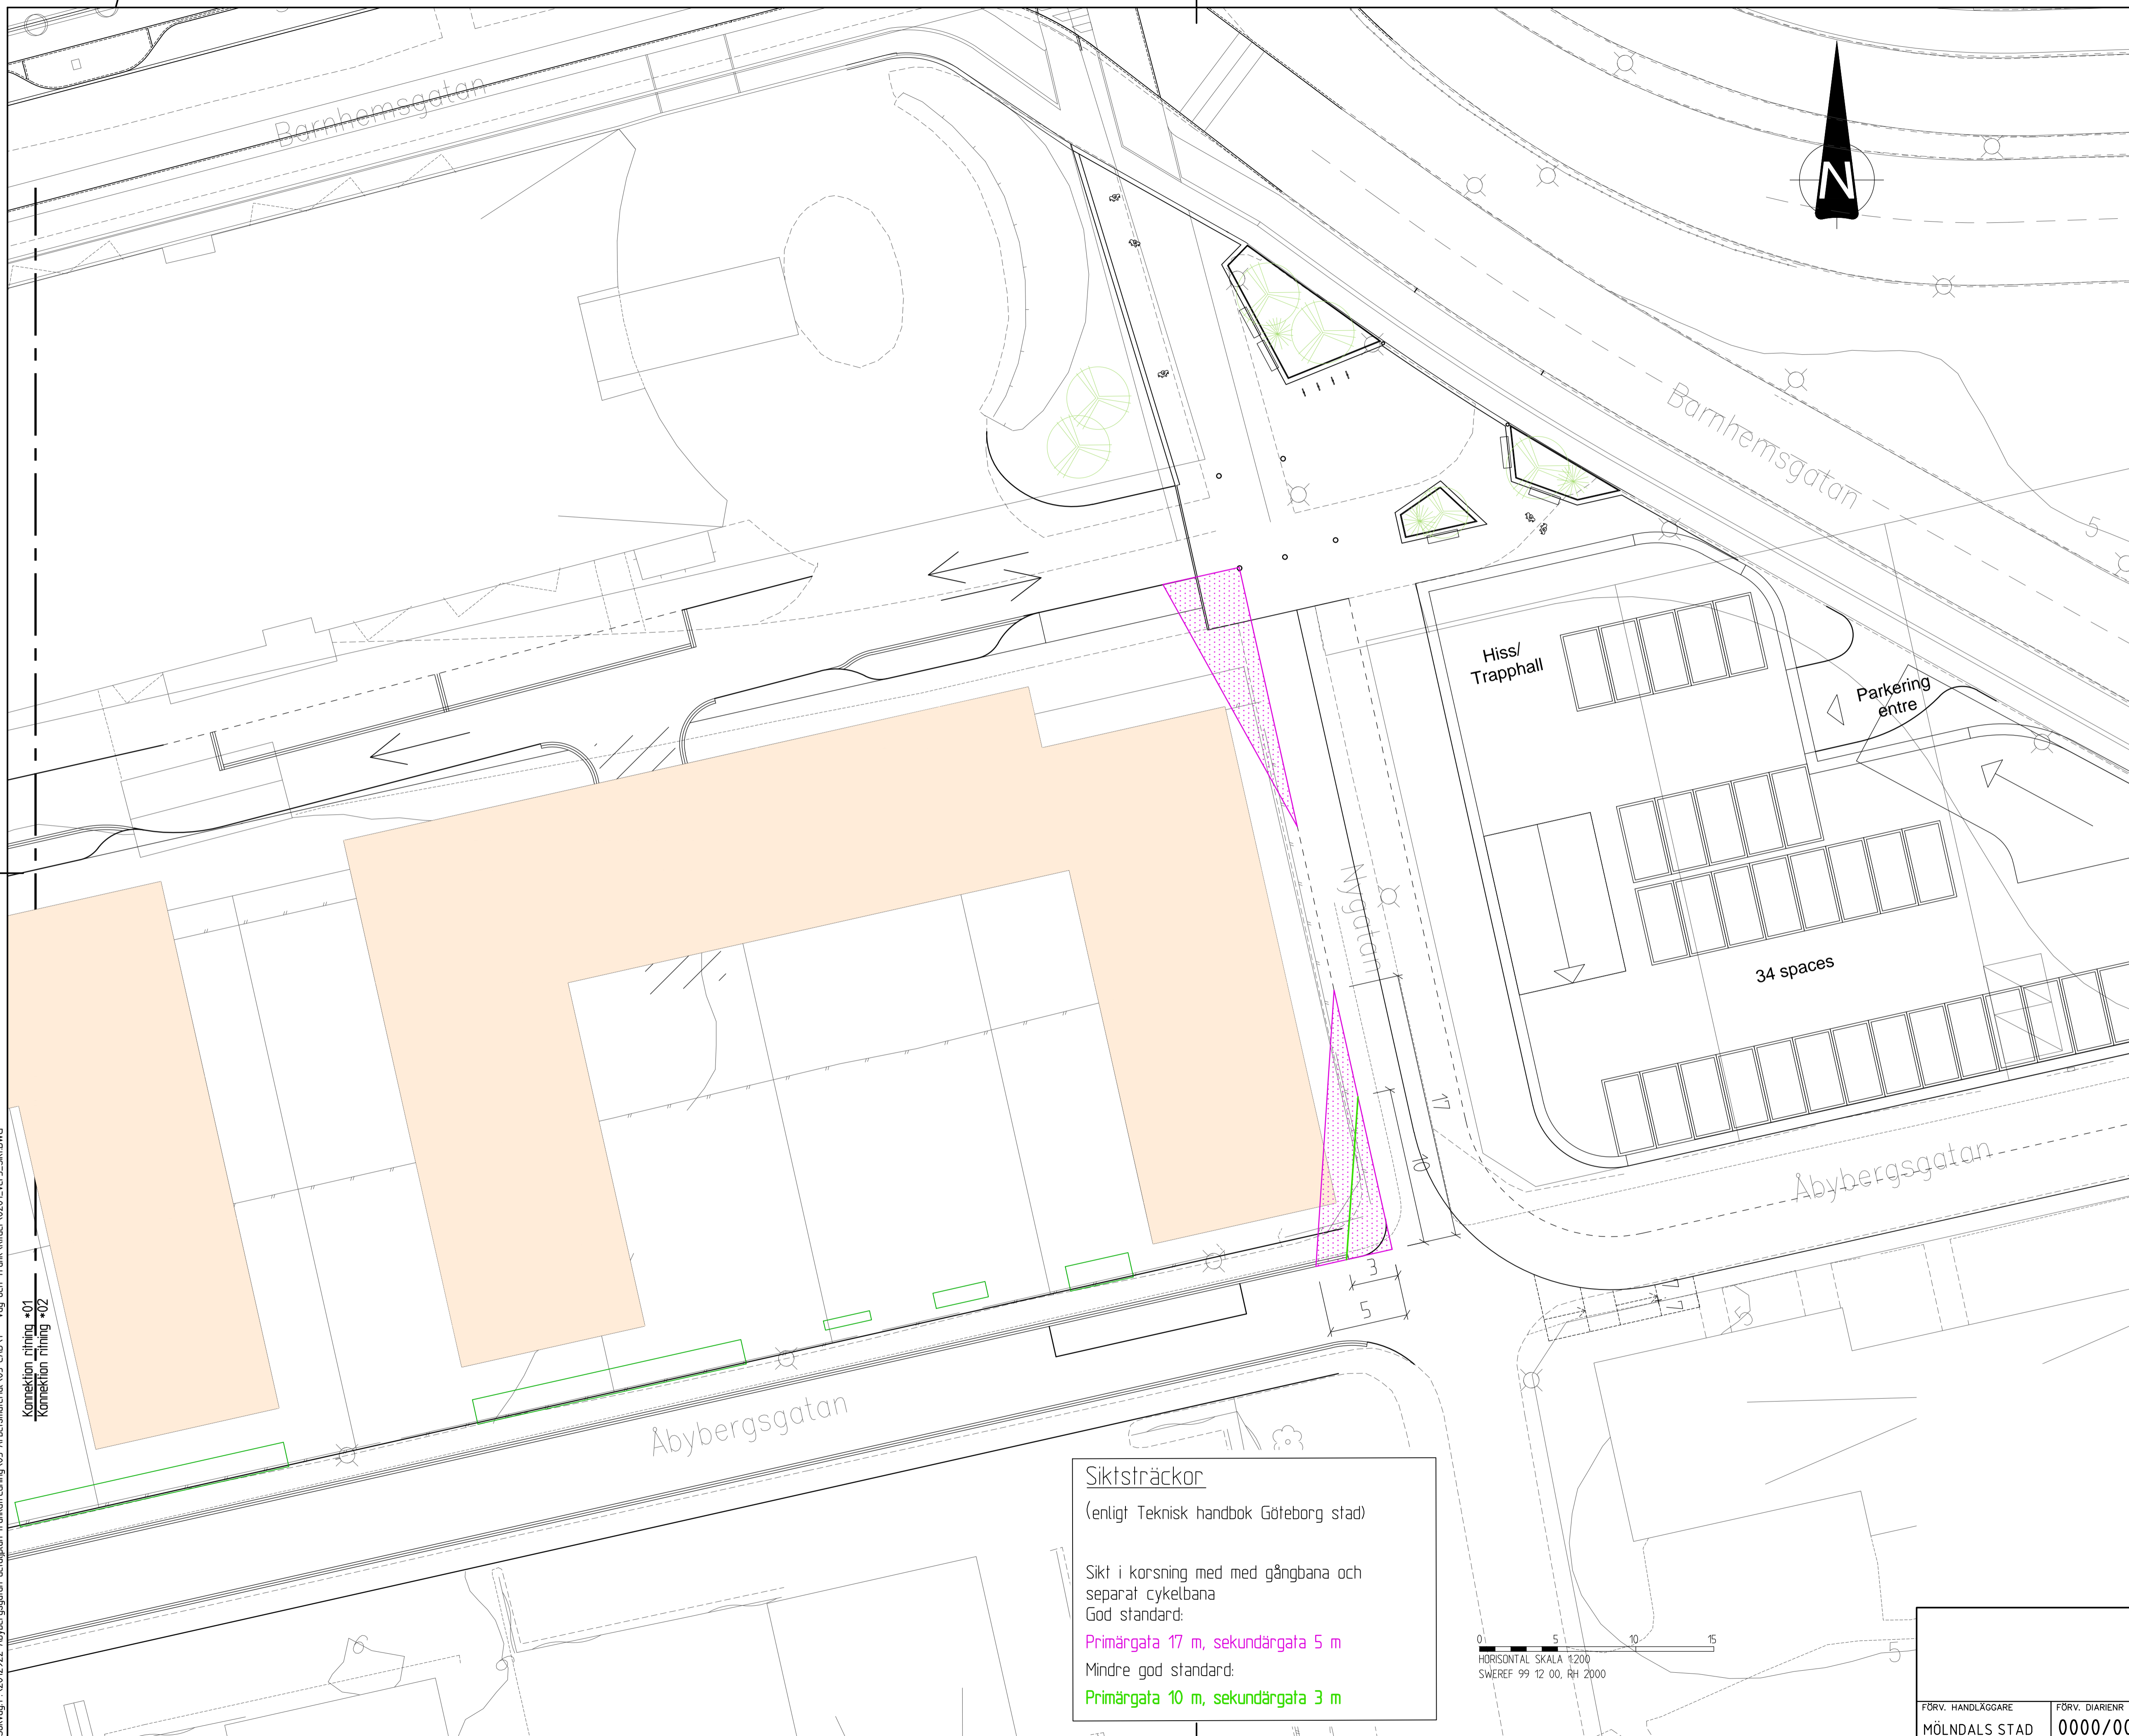
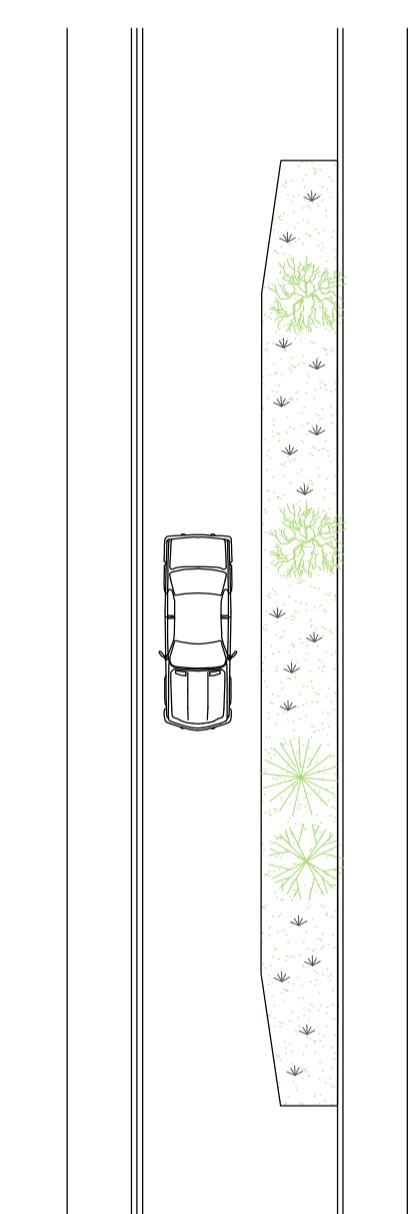
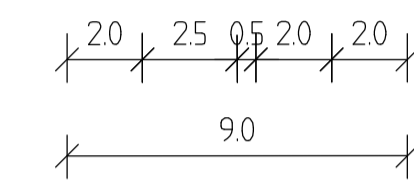
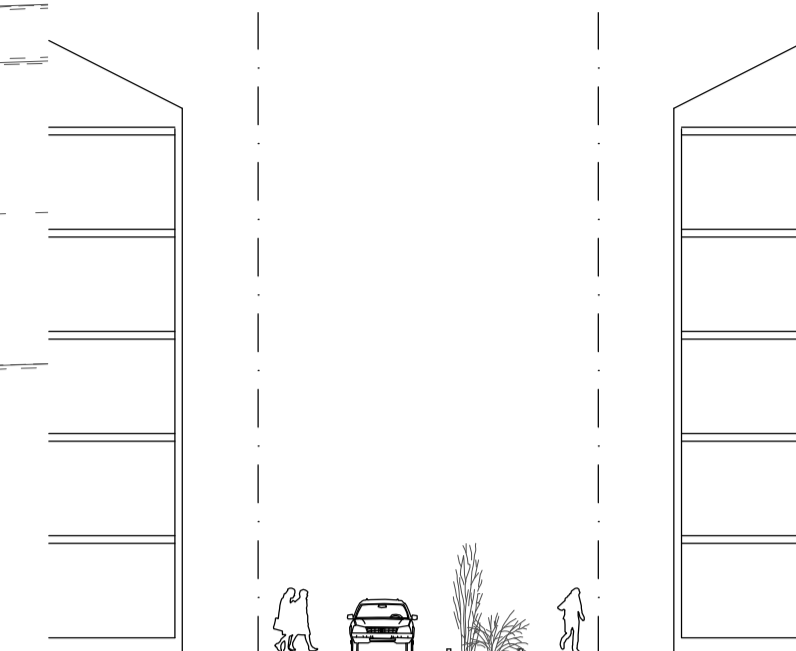



PRINCIP  
Lågfartsgata Åbybergsgatan

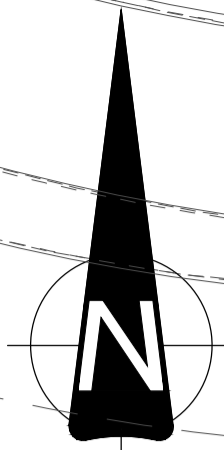

**Siktsträckor**  
(enligt Teknisk handbok Göteborg stad)

Sikt i korsning med med gångbana och separat cykelbana  
God standard:  
Primärgata 17 m, sekundärgata 5 m

Mindre god standard:  
Primärgata 10 m, sekundärgata 3 m

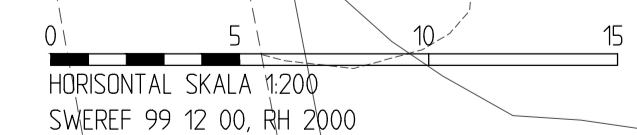

Plottad: Tue Jan 28 17:02:09 2020  
 Plottad av: Ström, Kerstin  
 Sökning: P:\2020\2022 Åbybergsgatan delprojekt trafikförslag\05 Arbetematerial\03 CAD\T - Väg och Trafik\01\02\01-ver5\_Sikt.DWG  
 Konnektion ritning 01  
 Konnektion ritning 02

BET	ANT	ÄNDRINGEN AVSER	DATUM	SIGN
<b>Åbybergsgatan</b>				
<b>ATKINS</b> <small>Atkins Sverige AB Hviväddsgatan 15 411 20 GÖTEBORG Tel: 031-7619500 Fax: 031-7619501 www.atkinsglobal.com</small>				
UPPDRAG NR	2012922	HANDLÄGGARE	KERSTIN STRÖM	
DATUM	20200128	UPPDRAGSANSVARIG	ULF BREDBY	
<b>Trafikförslag</b> Siktsträckor				
FÖRV. HANDLÄGGARE	MÖLNDALS STAD	FÖRV. DIARIENR	0000/00	FORMAT
				A1
SKALA	1:200	RITNINGNUMMER	-0202	