


**KOORDINATSYSTEM**

PLAN: SWEREF 99 12 00  
HÖJD: RH 2000

**TECKENFÖRKLARING**


- - - - - FASTIGHETSGRÄNS
- - - - - KVARTERSGRÄNS
- BEFINTLIGT**
- DAGVATTENBRUNN
- BELYSNINGSSTOLPE
- TRÄD
- PROJETERAT**
- KANTLINJER
- GRÖNYTA
- ASFALT KÖRBANA
- ASFALT GÅNG OCH CYKEL
- BUSSHÅLLPLATS
- SMÅGATSTEN

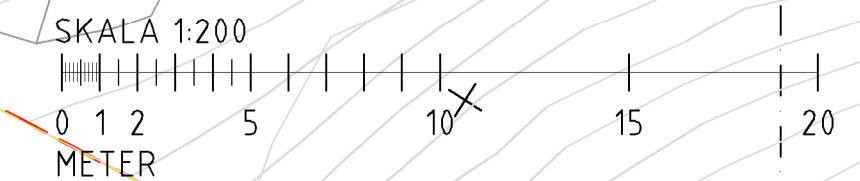

Rev.	Ant	Ändringen avser	Datum	Sign
<b>NOTEN 13</b>				
WSP ULLEVIGATAN 19 BOX 13033 402 51 GÖTEBORG 010 - 722 50 00 WWW.WSP.COM				
UPPDRAG NR <b>10336440</b>	RITAD/KONSTRUERAD AV HANDLÄGGARE <b>S. THOMASSON S. THOMASSON</b>			
DATUM <b>2022-07-04</b>	UPPDRAGSANSVARIG GRANSKAD AV <b>Y. BRUNNÄNDER</b>			
<b>UTFORMNINGSFÖRSLAG FRÖLUNDAGATAN</b>				
FORMAT <b>A1</b>	SKALA <b>1:200</b>	RITINGSNUMMER <b>T-10-01-001</b>	REV.	

FÖRVA. HANDLÄGGARE

PLO: 2022-7-4 1058 \\\CORP\FB\ANNETTSE\PROJECTS\T05610336440\A1\_CAD\TRIDDEF\T-10-01-001.DWG LU, YARPING

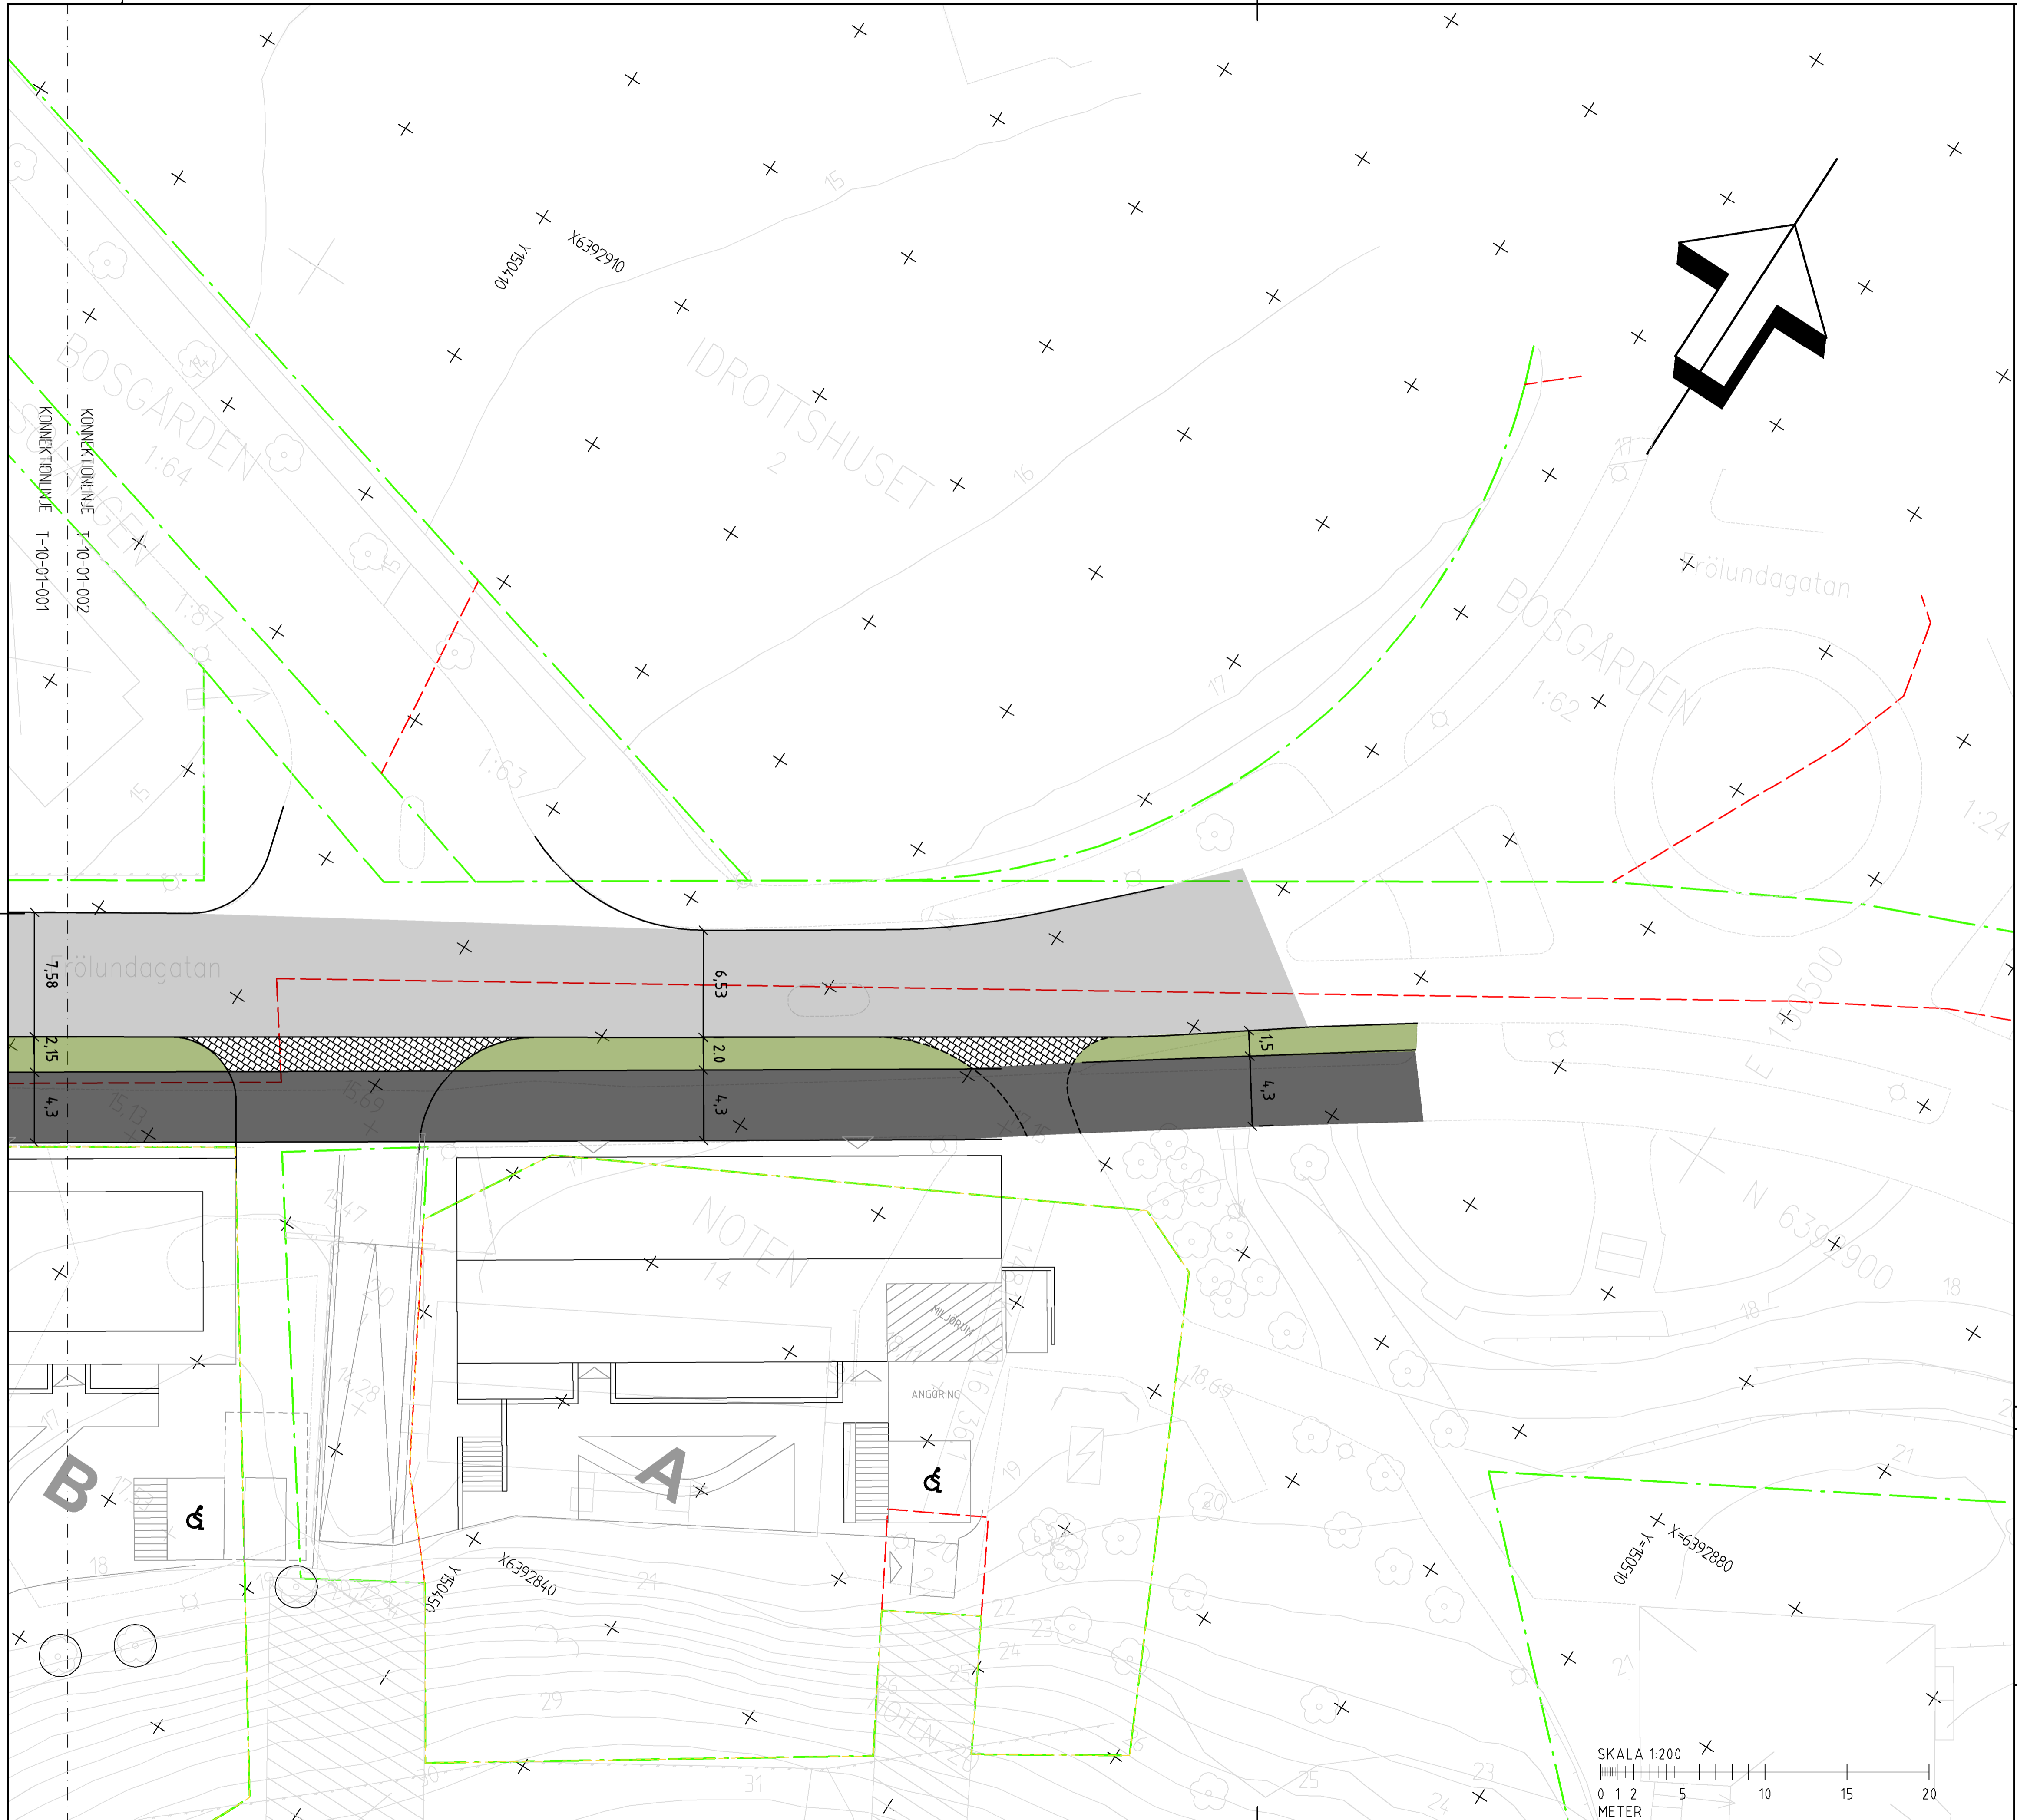


**KOORDINATSYSTEM**

PLAN: SWEREF 99 12 00  
HÖJD: RH 2000

**TECKENFÖRKLARING**

- - - - - FASTIGHETSGRÄNS
- - - - - KVARTERSGRÄNS
- BEFINTLIGT**
- DAGVATTENBRUNN
- BELYSNINGSSTOLPE
- TRÄD
- PROJETERAT**
- KANTLINJER
- GRÖNYTA
- ASFALT KÖRBANA
- ASFALT GÅNG OCH CYKEL
- BUSSHÅLLPLATS
- SMÅGATSTEN

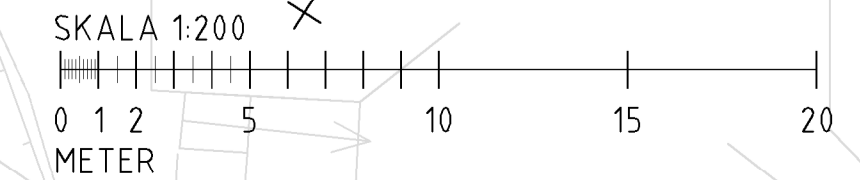


Rev.	Ant	Ändringen avser	Datum	Sign
------	-----	-----------------	-------	------

**NOTEN 13**

WSP  
ULLEVIGATAN 19  
BOX 13033  
402 51 GÖTEBORG  
010 - 722 50 00  
WWW.WSP.COM


UPPDRAG NR 10336440  
RITAD/KONSTRUERAD AV HANDLÖGGARE S. THOMASSON S. THOMASSON  
DATUM 2022-07-04 UPPDRAGSANSVARIG GRANSKAD AV Y. BRUNNÄNDER

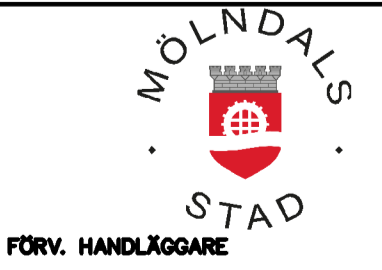

**UTFORMNINGSFÖRSLAG  
FRÖLUNDAGATAN**

FORMAT	SKALA	RITINGSNUMMER	REV.
A1	1:200	T-10-01-002	

P.L.C. 2022-7-5 08:56 \\CORP\FB\WANNET\SE\PROJECTS\7056\10336440\1\_CAD\T\RI\DEF\T-10-01-002.DWG LU, YAPING

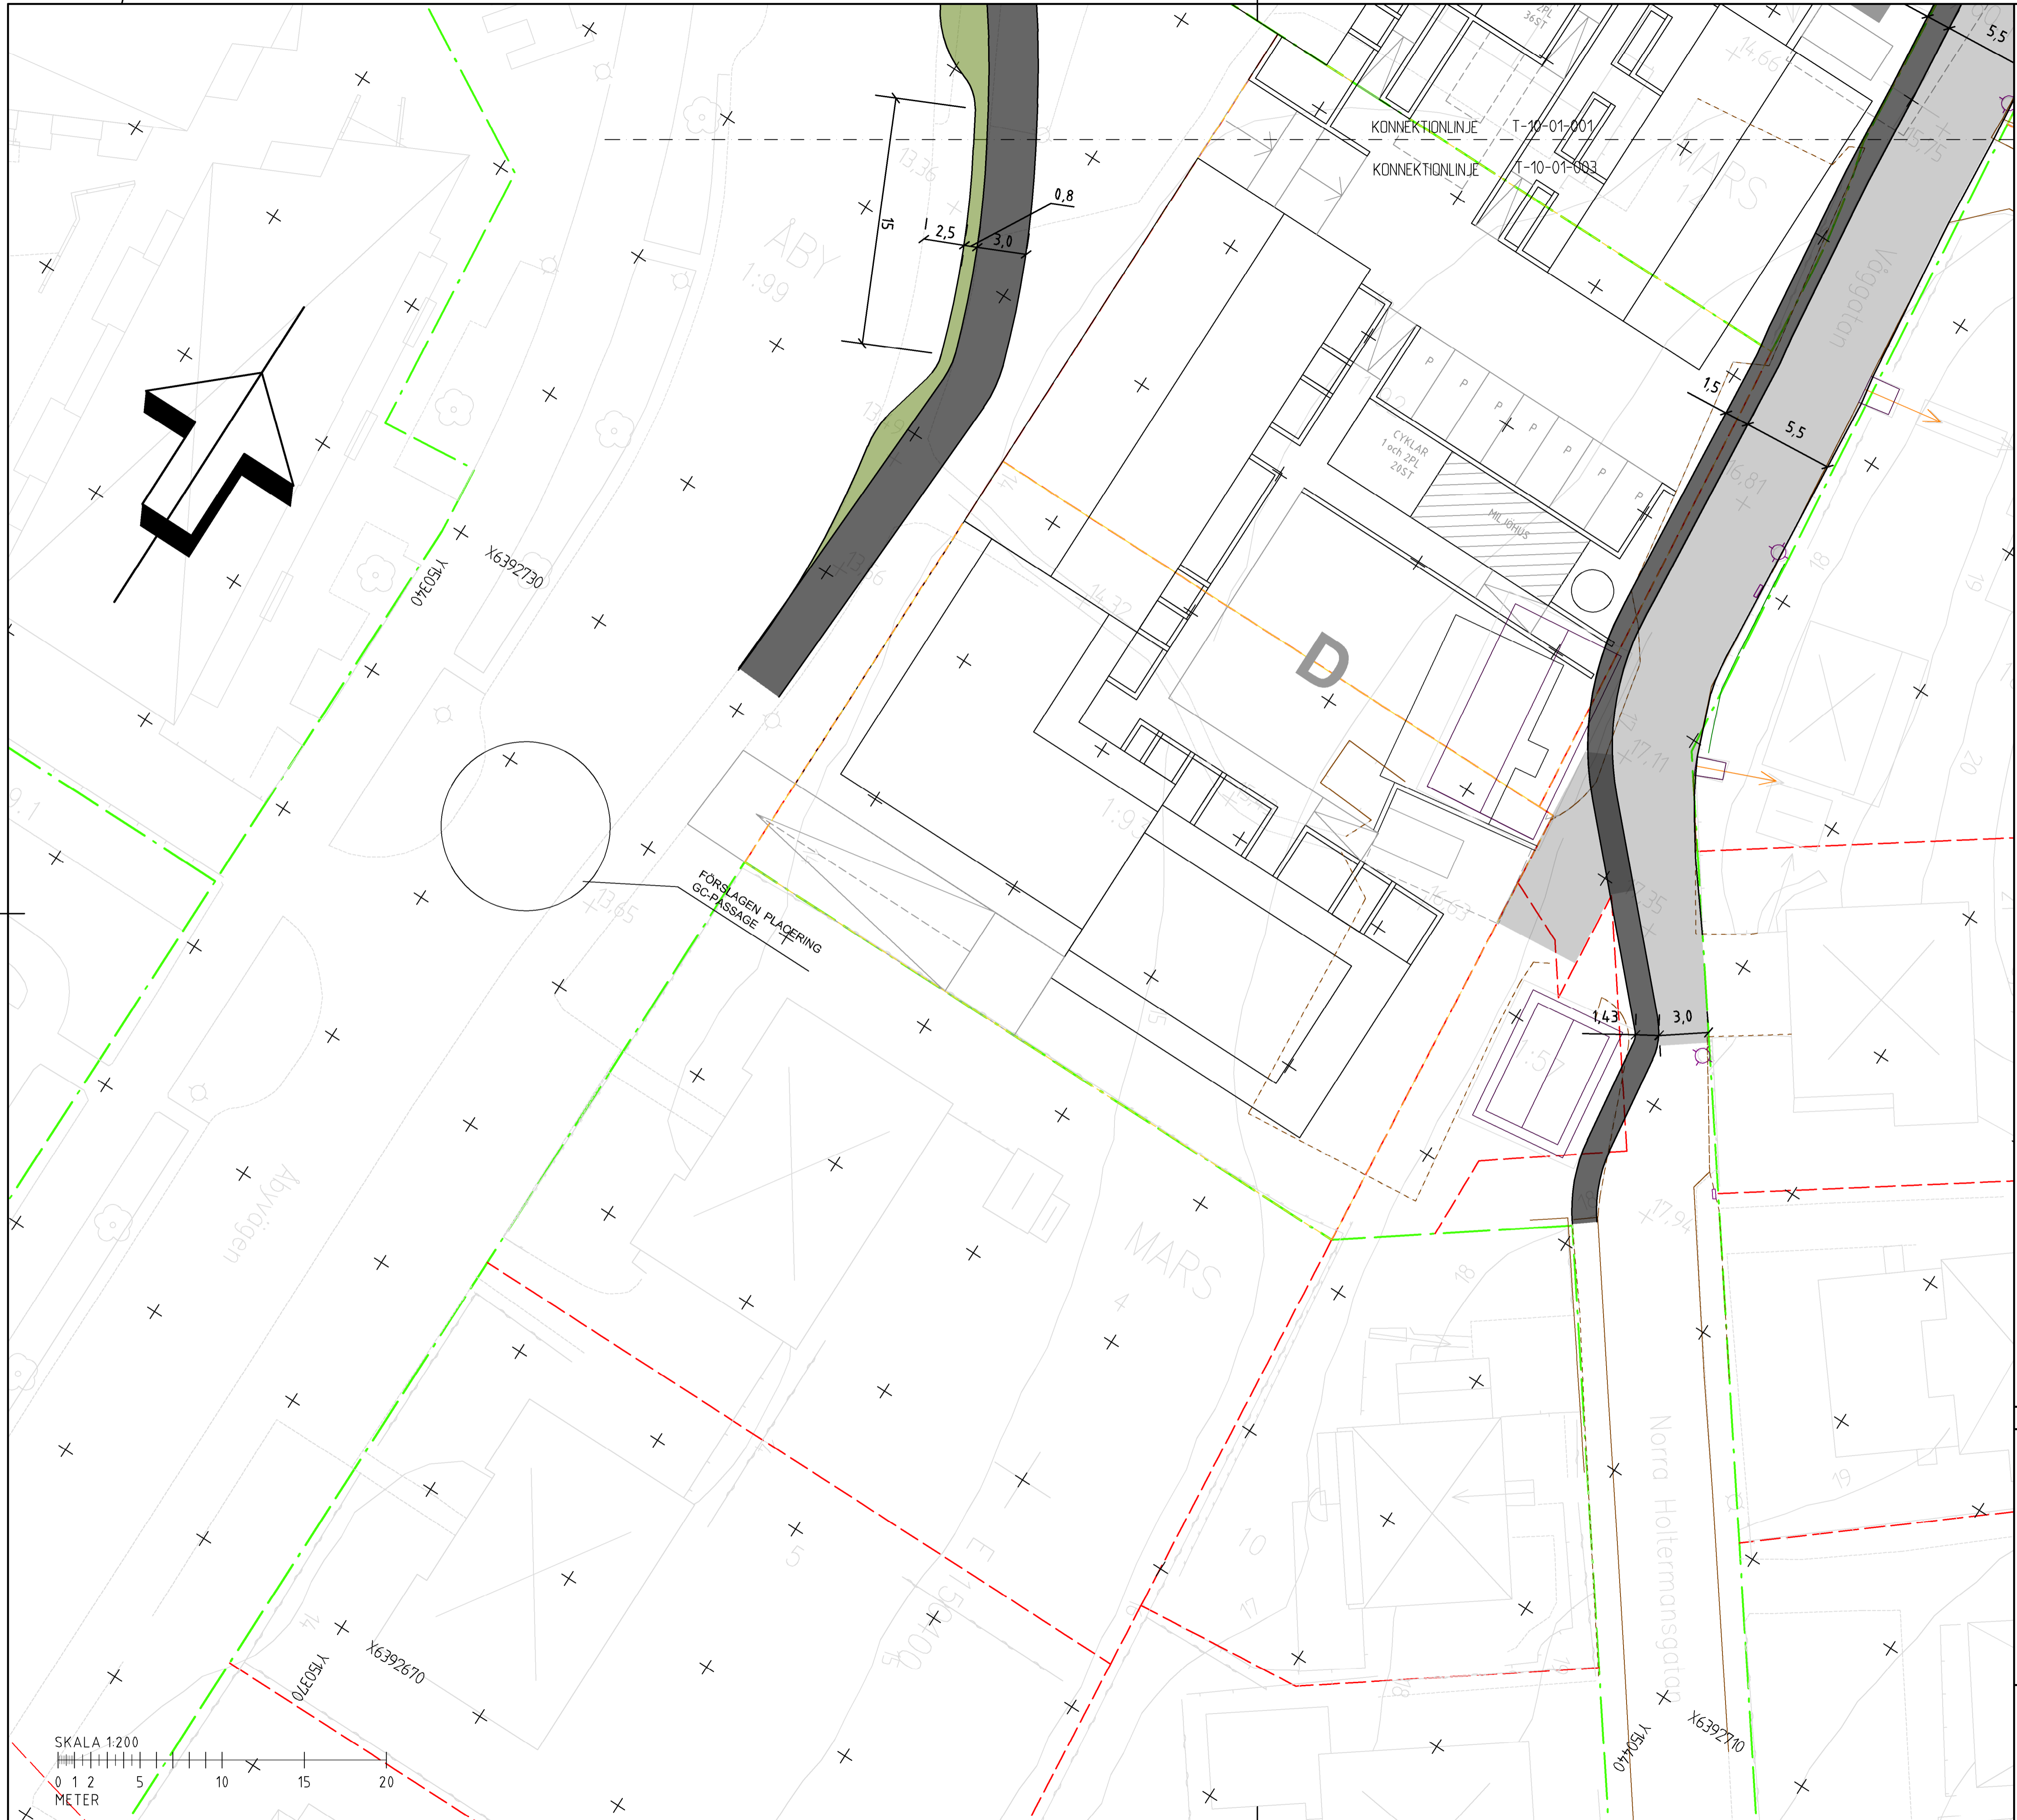


**KOORDINATSYSTEM**


PLAN: SWEREF 99 12 00  
HÖJD: RH 2000

**TECKENFÖRKLARING**

- - - - - FASTIGHETSGRÄNS
- - - - - KVARTERSGRÄNS
- BEFINTLIGT**
- DAGVATTENBRUNN
- BELYSNINGSSTOLPE
- TRÄD
- PROJETERAT**
- KANTLINJER
- GRÖNYTA
- ASFALT KÖRBANA
- ASFALT GÅNG OCH CYKEL
- BUSSHÅLLPLATS
- SMÅGATSTEN

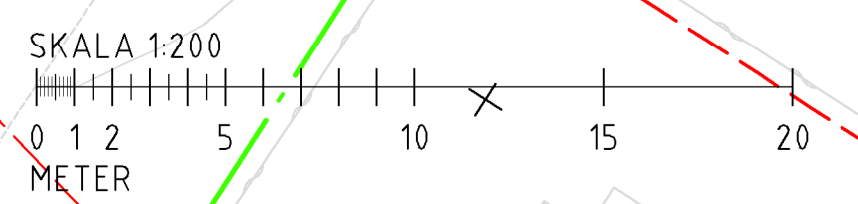

Rev.	Ant	ÄNDRING AVSER	DATUM	SIGN
<b>NOTEN 13</b>				
WSP ULLEVIGATAN 19 BOX 13033 402 51 GÖTEBORG 010 - 722 50 00 WWW.WSP.COM				
UPPDRAG NR <b>10336440</b>	RITAD/KONSTRUERAD AV HANDLÄGGARE <b>S. THOMASSON S. THOMASSON</b>			
DATUM <b>2022-07-04</b>	UPPDRAGSANSVARIG <b>Y. BRUNNÄNDER</b>	GRANSKAD AV		
<b>UTFORMNINGSFÖRSLAG ÅBYGATAN</b>				
FORMAT <b>A1</b>	SKALA <b>1:200</b>	RITINGSNUMMER <b>T-10-01-003</b>	REV.	

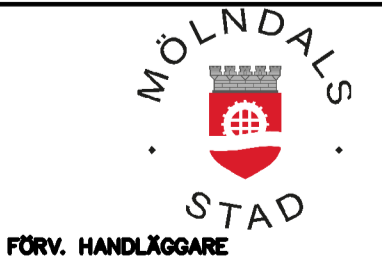

PL0 - 2022-7-5 09:16 \\COP:PB\WANNET\SE\PROJECTS\10336440\L\_CAD\T\RTIDBE\FY-10-01-003.DWG LU, YARING